



skala 1:50

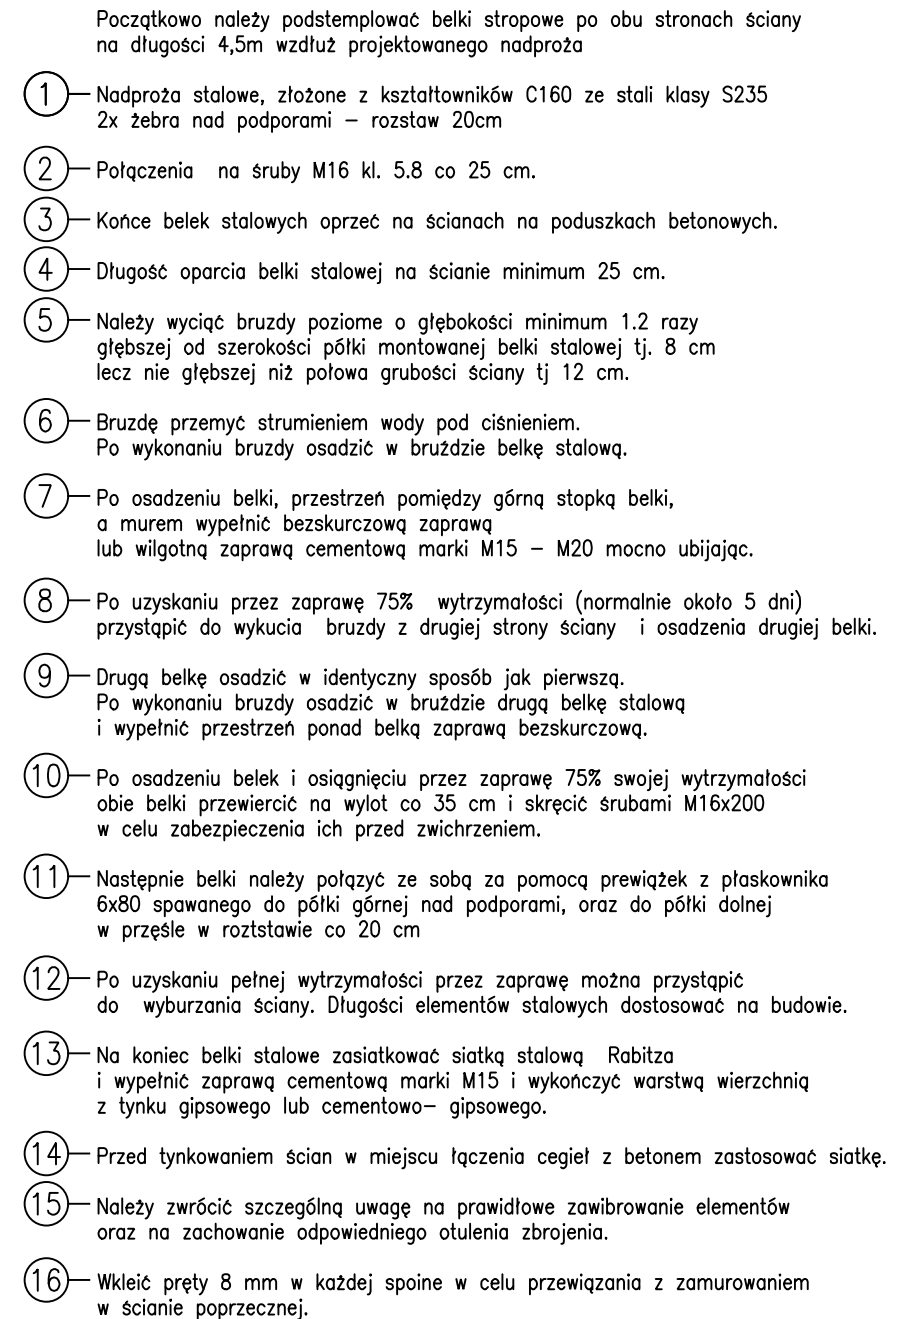

Stal profilowa S235
Stal łącznikii 5.8(8)
Beton C20/25 (B25)

Uwaga:
rysunki rozpatrywać wyłącznie
razem z opisem technicznym

Jednostka projektowa:	crear Eryk Czarkowski ul. B.Chrobrego 14/2 31-519 Kraków e.czarkowski@crear.net.pl		
Temat:	Zmiana sposobu użytkowania części istniejącego budynku biurowego (parteru) na centrum fitness oraz przebudowa parteru wraz z wewnętrznymi instalacjami elektryki, wod.-kan., wentylacji mechanicznej i klimatyzacji.		
Lokalizacja:	ul. Kochanowskiego 32, dz. nr 304/23, obr. 199 Tarnów		Branża: konstrukcja
Inwestor:	Tarnowski Klaster Przemysłowy S. A. ul. Słowackiego 12, 33-100 Tarnów		Data: październik 2017
Projektant:	mgr inż. Eryk Czarkowski upr bud. nr MAP/0348/POOK/13	Podpis:	Skala: 1:25
Opracowanie:	mgr inż. Eryk Czarkowski upr bud. nr MAP/0348/POOK/13		Format: A3
Tytuł rys.:	WIDOK PODCIEGAU		Nr rys.: K03