LEGENDA

1 ISTNIEJĄCY BUDYNEK UŻYTECZNOŚCI PUBLICZNEJ PODLEGAJĄCY PRZEBUDOWIE ORAZ CZĘŚCIOWEJ ZMIANIE SPOSOBU UŻYTKOWANIA

LOKALIZACJA ISTNIEJĄCYCH WEJŚĆ DO BUDYNKU

2 LOKALIZACJA PROJEKTOWANEGO WEJŚCIA DO BUDYNKU

3 ISTNIEJĄCA POCHYLNIA DLA NIEPEŁNOSPRAWNYCH

4 ISTNIEJĄCY ZJAZD Z DROGI PUBLICZNEJ NA TEREN DZ. NR 304/23

5 ISTNIEJĄCY PLAC UTWARDZONY

(II) (I) ILOŚĆ KONDYGNACJI NADZIEMNNYCH

OBRYS PARTERU

ISTNIEJĄCA ZABUDOWA SĄSIEDZKA

GRANICE DZ. NR 304/23, OBR. 199

ISTNIEJĄCY HYDRANT ZEWNĘTRZNY

ISTNIEJĄCE ZAGOSPODAROWANIE ZEWNĘTRZNE-BEZ ZMIAN

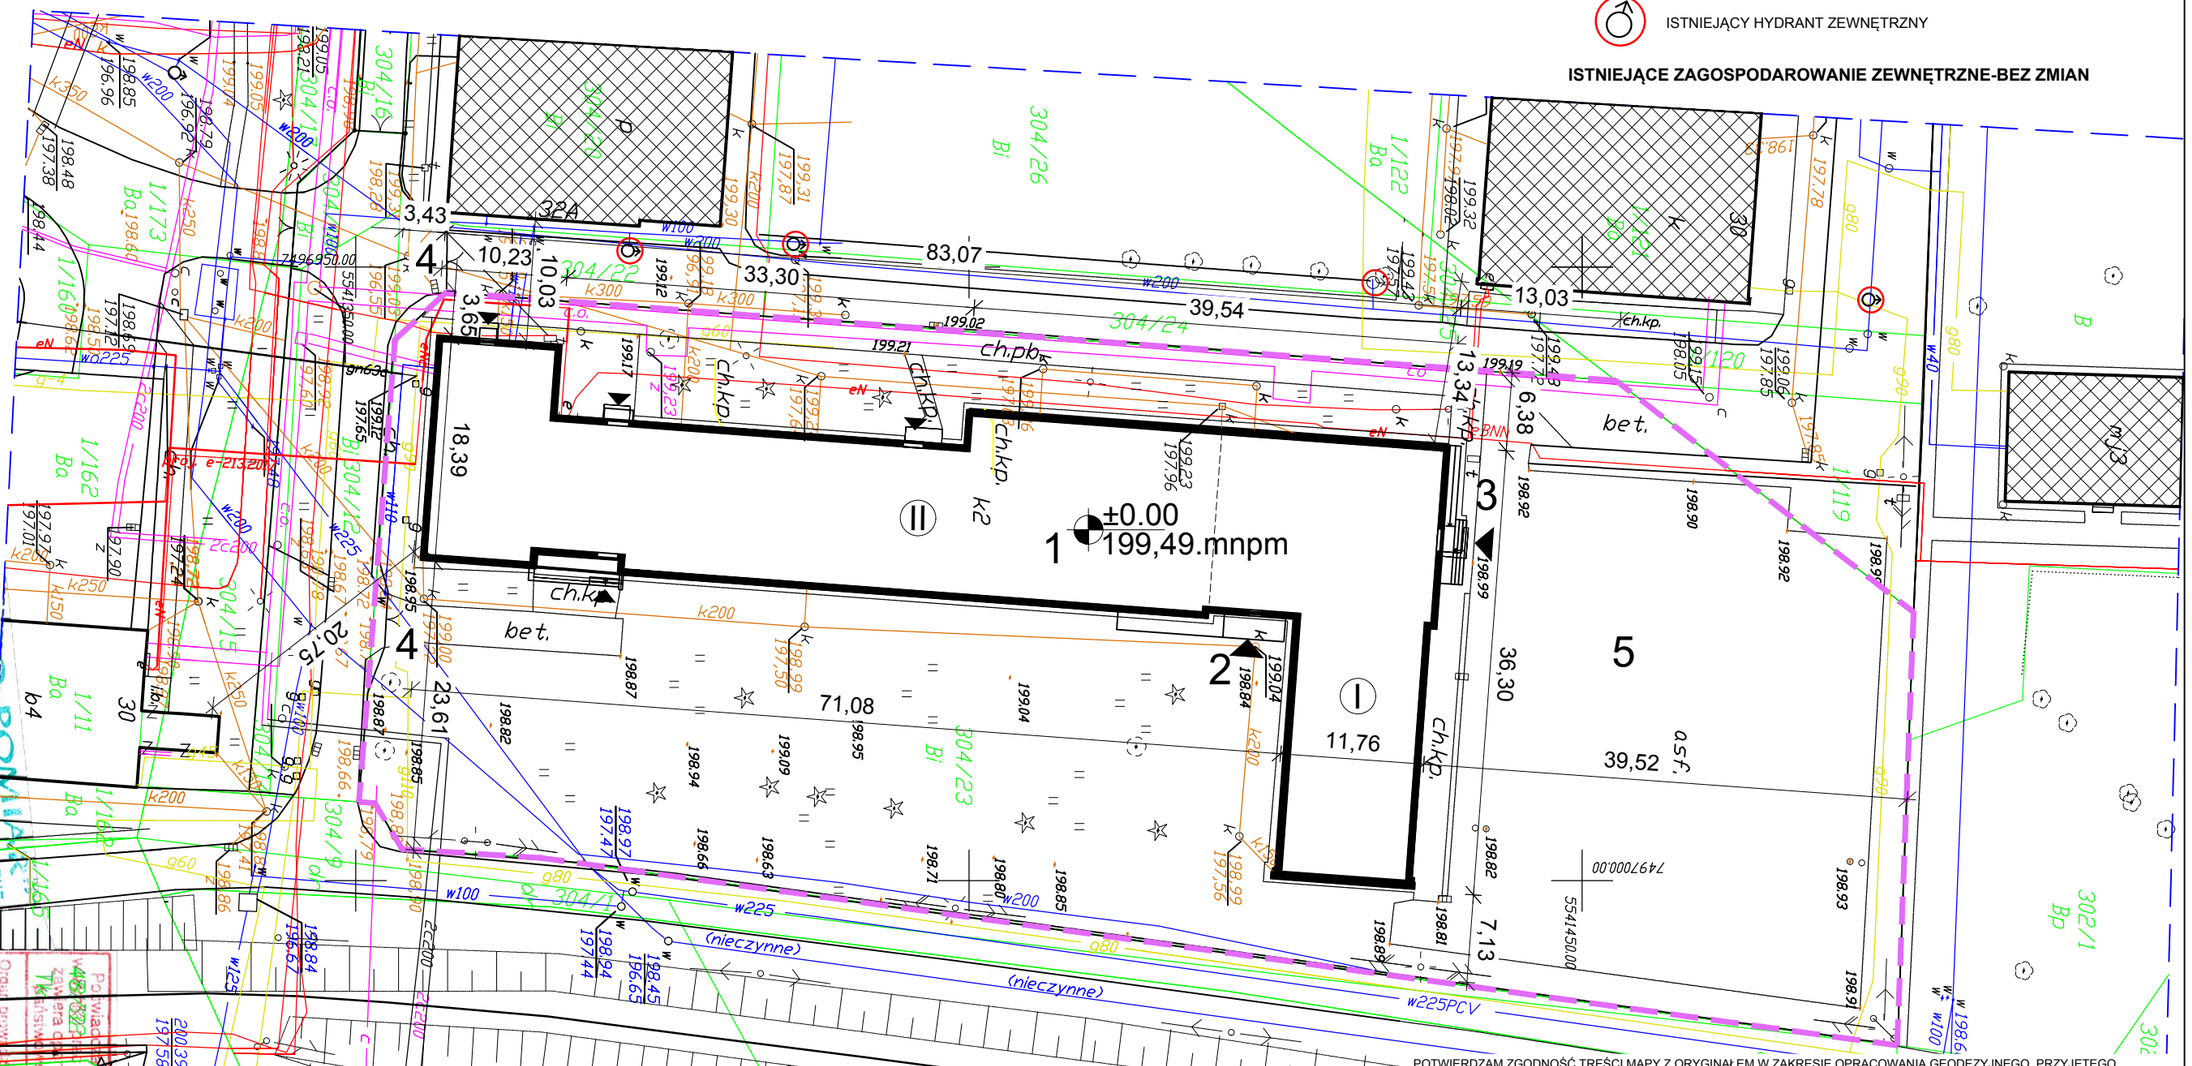

POTWIERDZAM ZGODNOŚĆ TREŚCI MAPY Z ORYGINAŁEM W ZAKRESIE OPRACOWANIA GEODEZYJNEGO, PRZYJĘTEGO DO PAŃSTWOWEGO ZASOBU GEODEZYJNEGO I KARTOGRAFICZNEGO W DNIU 07.12.2017 POD NUMEREM IDENTYFIKACYJNYM P.1263.2017.1721

JEDNOSTKA PROJEKTOWA

BB - ARCHITEKCI BEATA BORÓWKA- PAŁĘGA

Inwestor: Tarnowski Klaster Przemysłowy S.A. ul. Słowackiego 12 33-100 Tarnów, Polska	Treść rysunku: ZAGOSPODAROWANIE TERENU		Skala: 1 :500
Obiekt: ZMIANA SPOSOBU UŻYTKOWANIA CZĘŚCI ISTNIEJĄCEGO BUDYNKU BIUROWEGO (PARTERU) NA CENTRUM FITNESS ORAZ PRZEBUDOWA PARTERU WRAZ Z WEWNĘTRZNYMI INSTALACJAMI ELEKTRYKI, WOD. - KAN, WENTYLACJI MECHANICZNEJ I KLIMATYZACJI. DZ. NR 304 / 23, OBR. 199 UL. KOCHANOWSKIEGO 32, TARNÓW	Funkcja	Nazwisko	Podpis
	Projektant: Nr uprawnień	mgr inż. arch. Beata Borówka-Pałęga Nr Upr. 44/04/SLOKK/II	
	Sprawdził: Nr uprawnień	mgr inż. arch. Kazimiera Bugajska Nr Upr. MPOIA/019/2005;	
Branża: ARCHITEKTURA	Opracował:	mgr inż. arch. Maia Bujak-Grzywa	
Faza: PROJEKT BUDOWLANO - WYKONAWCZY	Data : XII 2017	Numer rysunku	Z1

NINIEJSZY PROJEKT JEST CHRONIONY PRAWEM AUTORSKIM. RYSUNEK ANI ŻADEN JEGO FRAGMENT NIE MOGĄ BYĆ REPRODUKOWANE

Nr sekcji mapy zasadniczej: 7.124.20.19.3.1

Powiat: M. Tarnów

Miejscowość: M.Tarnów

Jedn. ewid.: 126301_1 M. Tarnów

Obręb ewid.: 0199

Działka: 304/23

MAPA DO CELÓW PROJEKTOWYCH

Skala: 1:500

Układ współrz.: 2000/7

Układ wysokości: Adriatyk

- granica zakresu opracowania

ID Pracy: 6640.1321.2017

Zaktualizowano w terenie wg. stanu z dnia: 2.11.2017 r.

W zakresie opracowania nie istnieją służebności dotyczące działki przedmiotowej

Nie wyklucza się istnienia w terenie innych urządzeń podziemnych które nie zostały zgłoszone do inwentaryzacji.

Wykonawca: "GEO-POMIAR" GEODEZYJNO KARTOGRAFICZNE mgr inż. Łukasz Gajda ul. Lwowska 32B/10, 33-100 Tarnów tel. 601-956-595 REGON: 120269717

Potwierdza się, że niniejszy dokument został opracowany w zakresie geodezyjnych i kartograficznych, których rezultaty zawiera operat techniczny wpisany do ewidencji materiałów i kartograficznych

Organ prowadzący państwowy zasób geodezyjny i kartograficzny: PREZYDENT MIASTA TARNOWA Wydział Geodezji Grodzki Ośrodek Dokumentacji Geodezyjnej i Kartograficznej

Identyfikator ewidencyjny materiału zasobu: P.1263. 2017. 1721

Data wpisania operatu technicznego do ewidencji materiałów zasobu: 07 GRU 2017

Imię, nazwisko i podpis osoby reprezentującej organ: z up. PREZYDENTA MIASTA Bogdan Bednarz ZASTĘPCA DYREKTORA Wydziału Geodezji