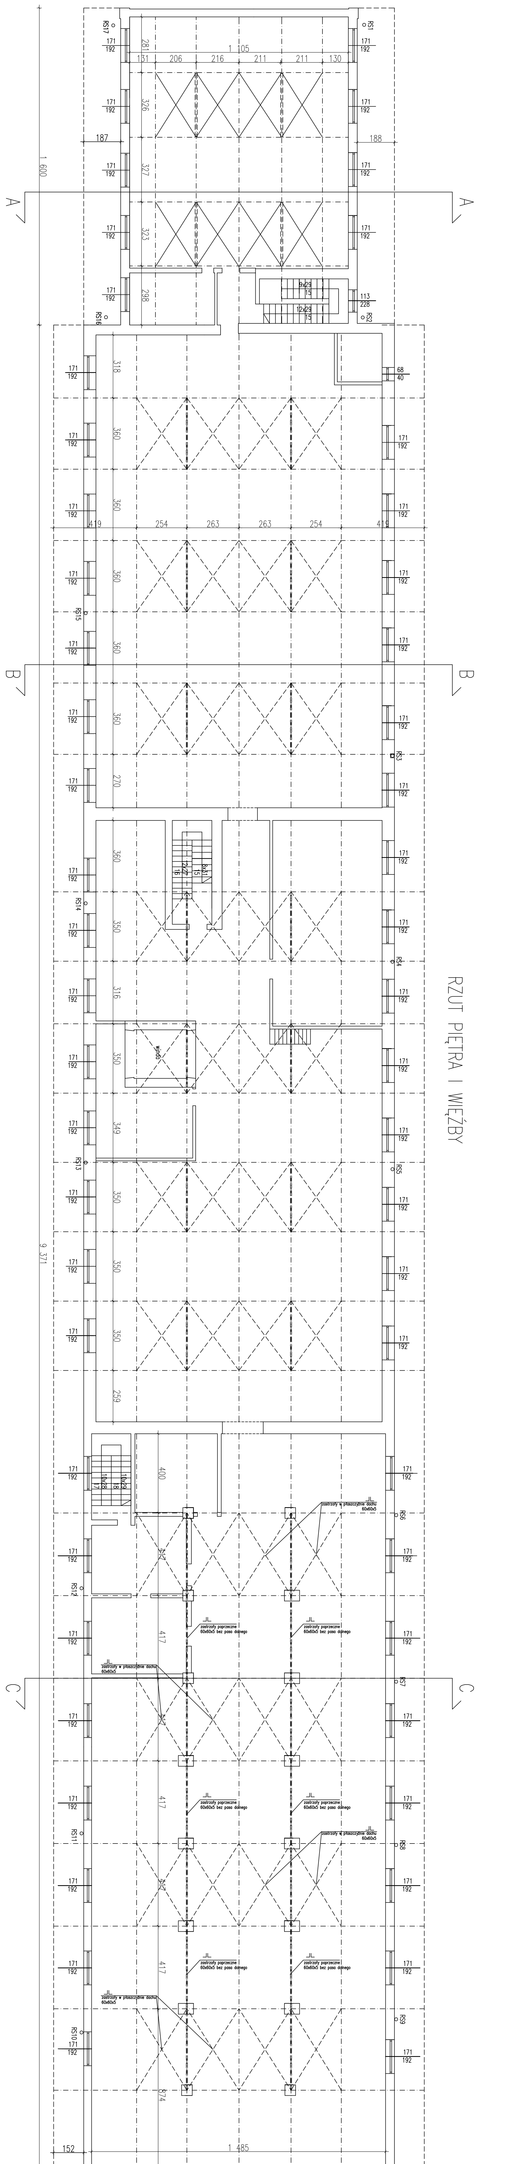

Projektował	mgr inż. arch. Dariusz Sułkosz Samujło			Upr. 448/2001	05.2016	Przeniósł	Inwestor : Tarnowski Klaster Przemysłowy S.A. 33 – 100 Tarnów, ul. Mrowiskowgo 13	
Opracował						TW2		
Sprawdził	mgr inż. arch. Zofia Rajczyk			UAN i Upr. 5439	05.2016	Skalował	Adres inwestycji: 33 - 100 Tarnów , ul. Rozwojowa 39 dz. ewid. 1179 obręb 247	
Kier. Prac.	Stanisław Rusek				05.2016	PB	Temat : Projekt budowlany przebudowy pokrycia wraz z wymianą pokrycia dachowego i wzmocnienia konstrukcji dachu w budynku nr 17 na terenie Zakładu Przemysłowego	
						Skala 1:100	Branża : ARCHITEKTONICZNA – inwentaryzacja	
							Nazwa rysunku: RZUT PIĘTRA I WIĘŹBY	
							Nr rys. B.1606 - 4	

BIURO PROJEKTOWO - USŁUGOWE " INPRO " Spółka z o.o.