




PRZEKRÓJ A-A

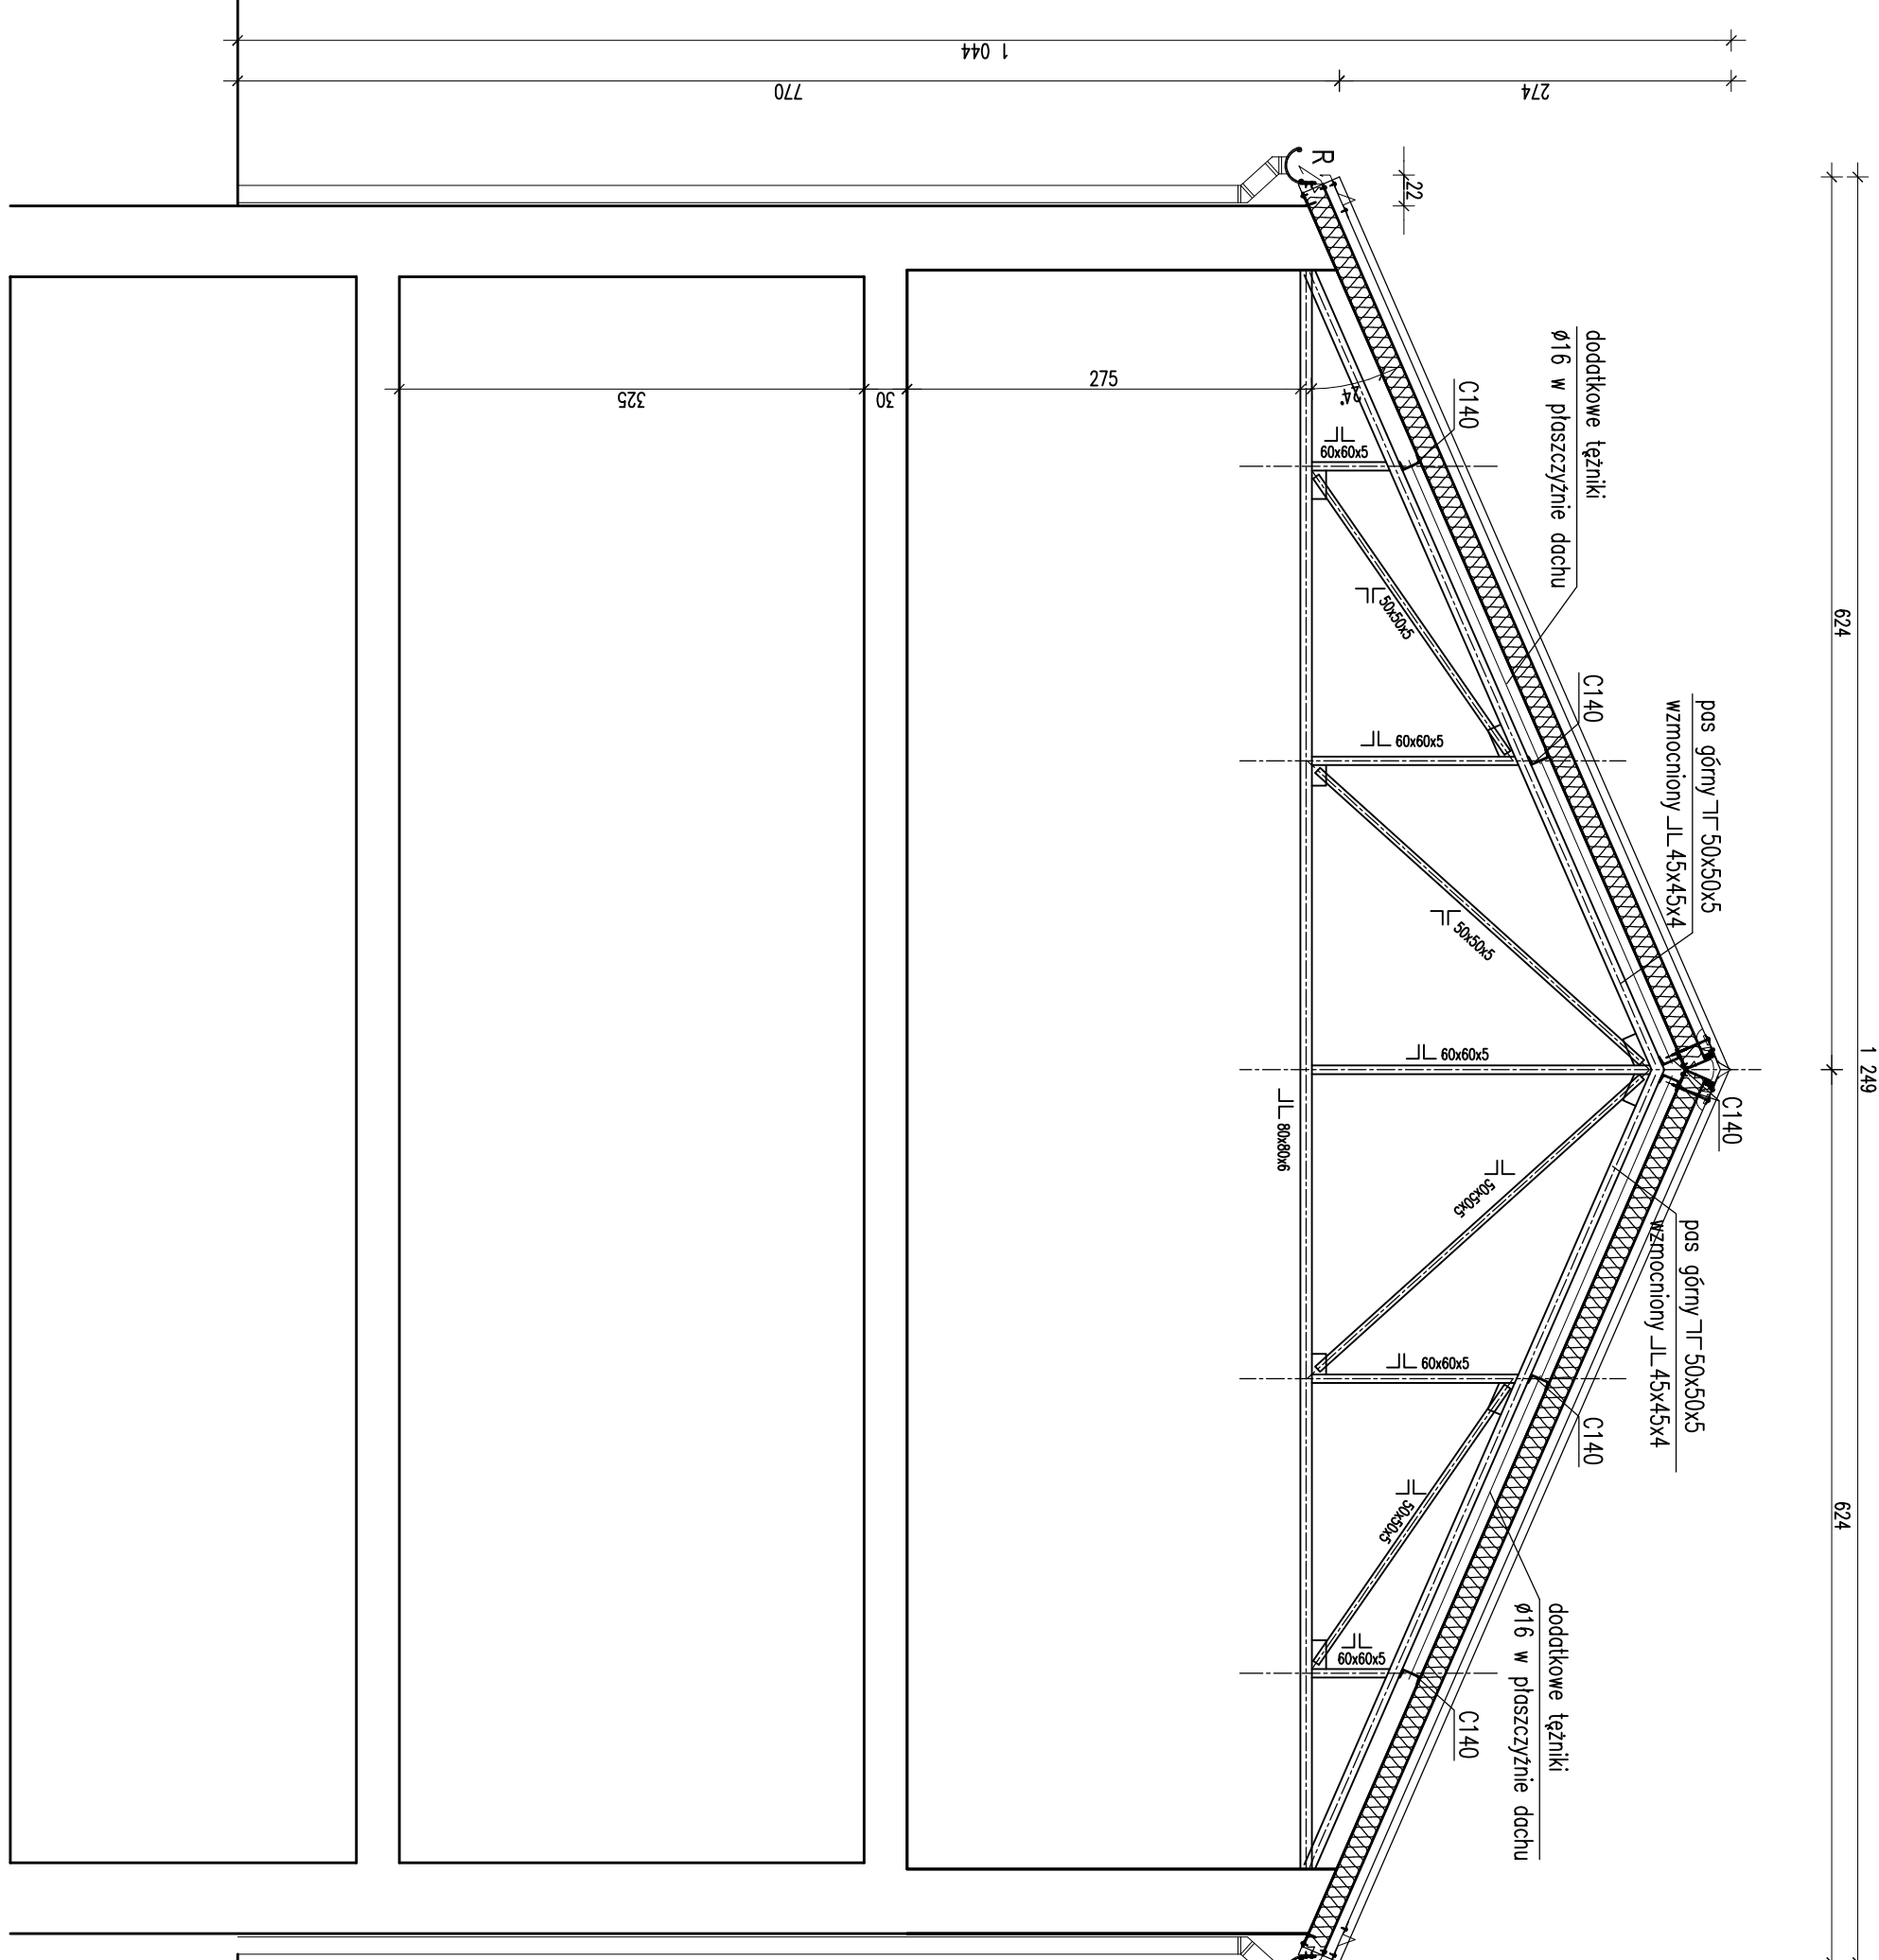

PRZEKRÓJ B-B

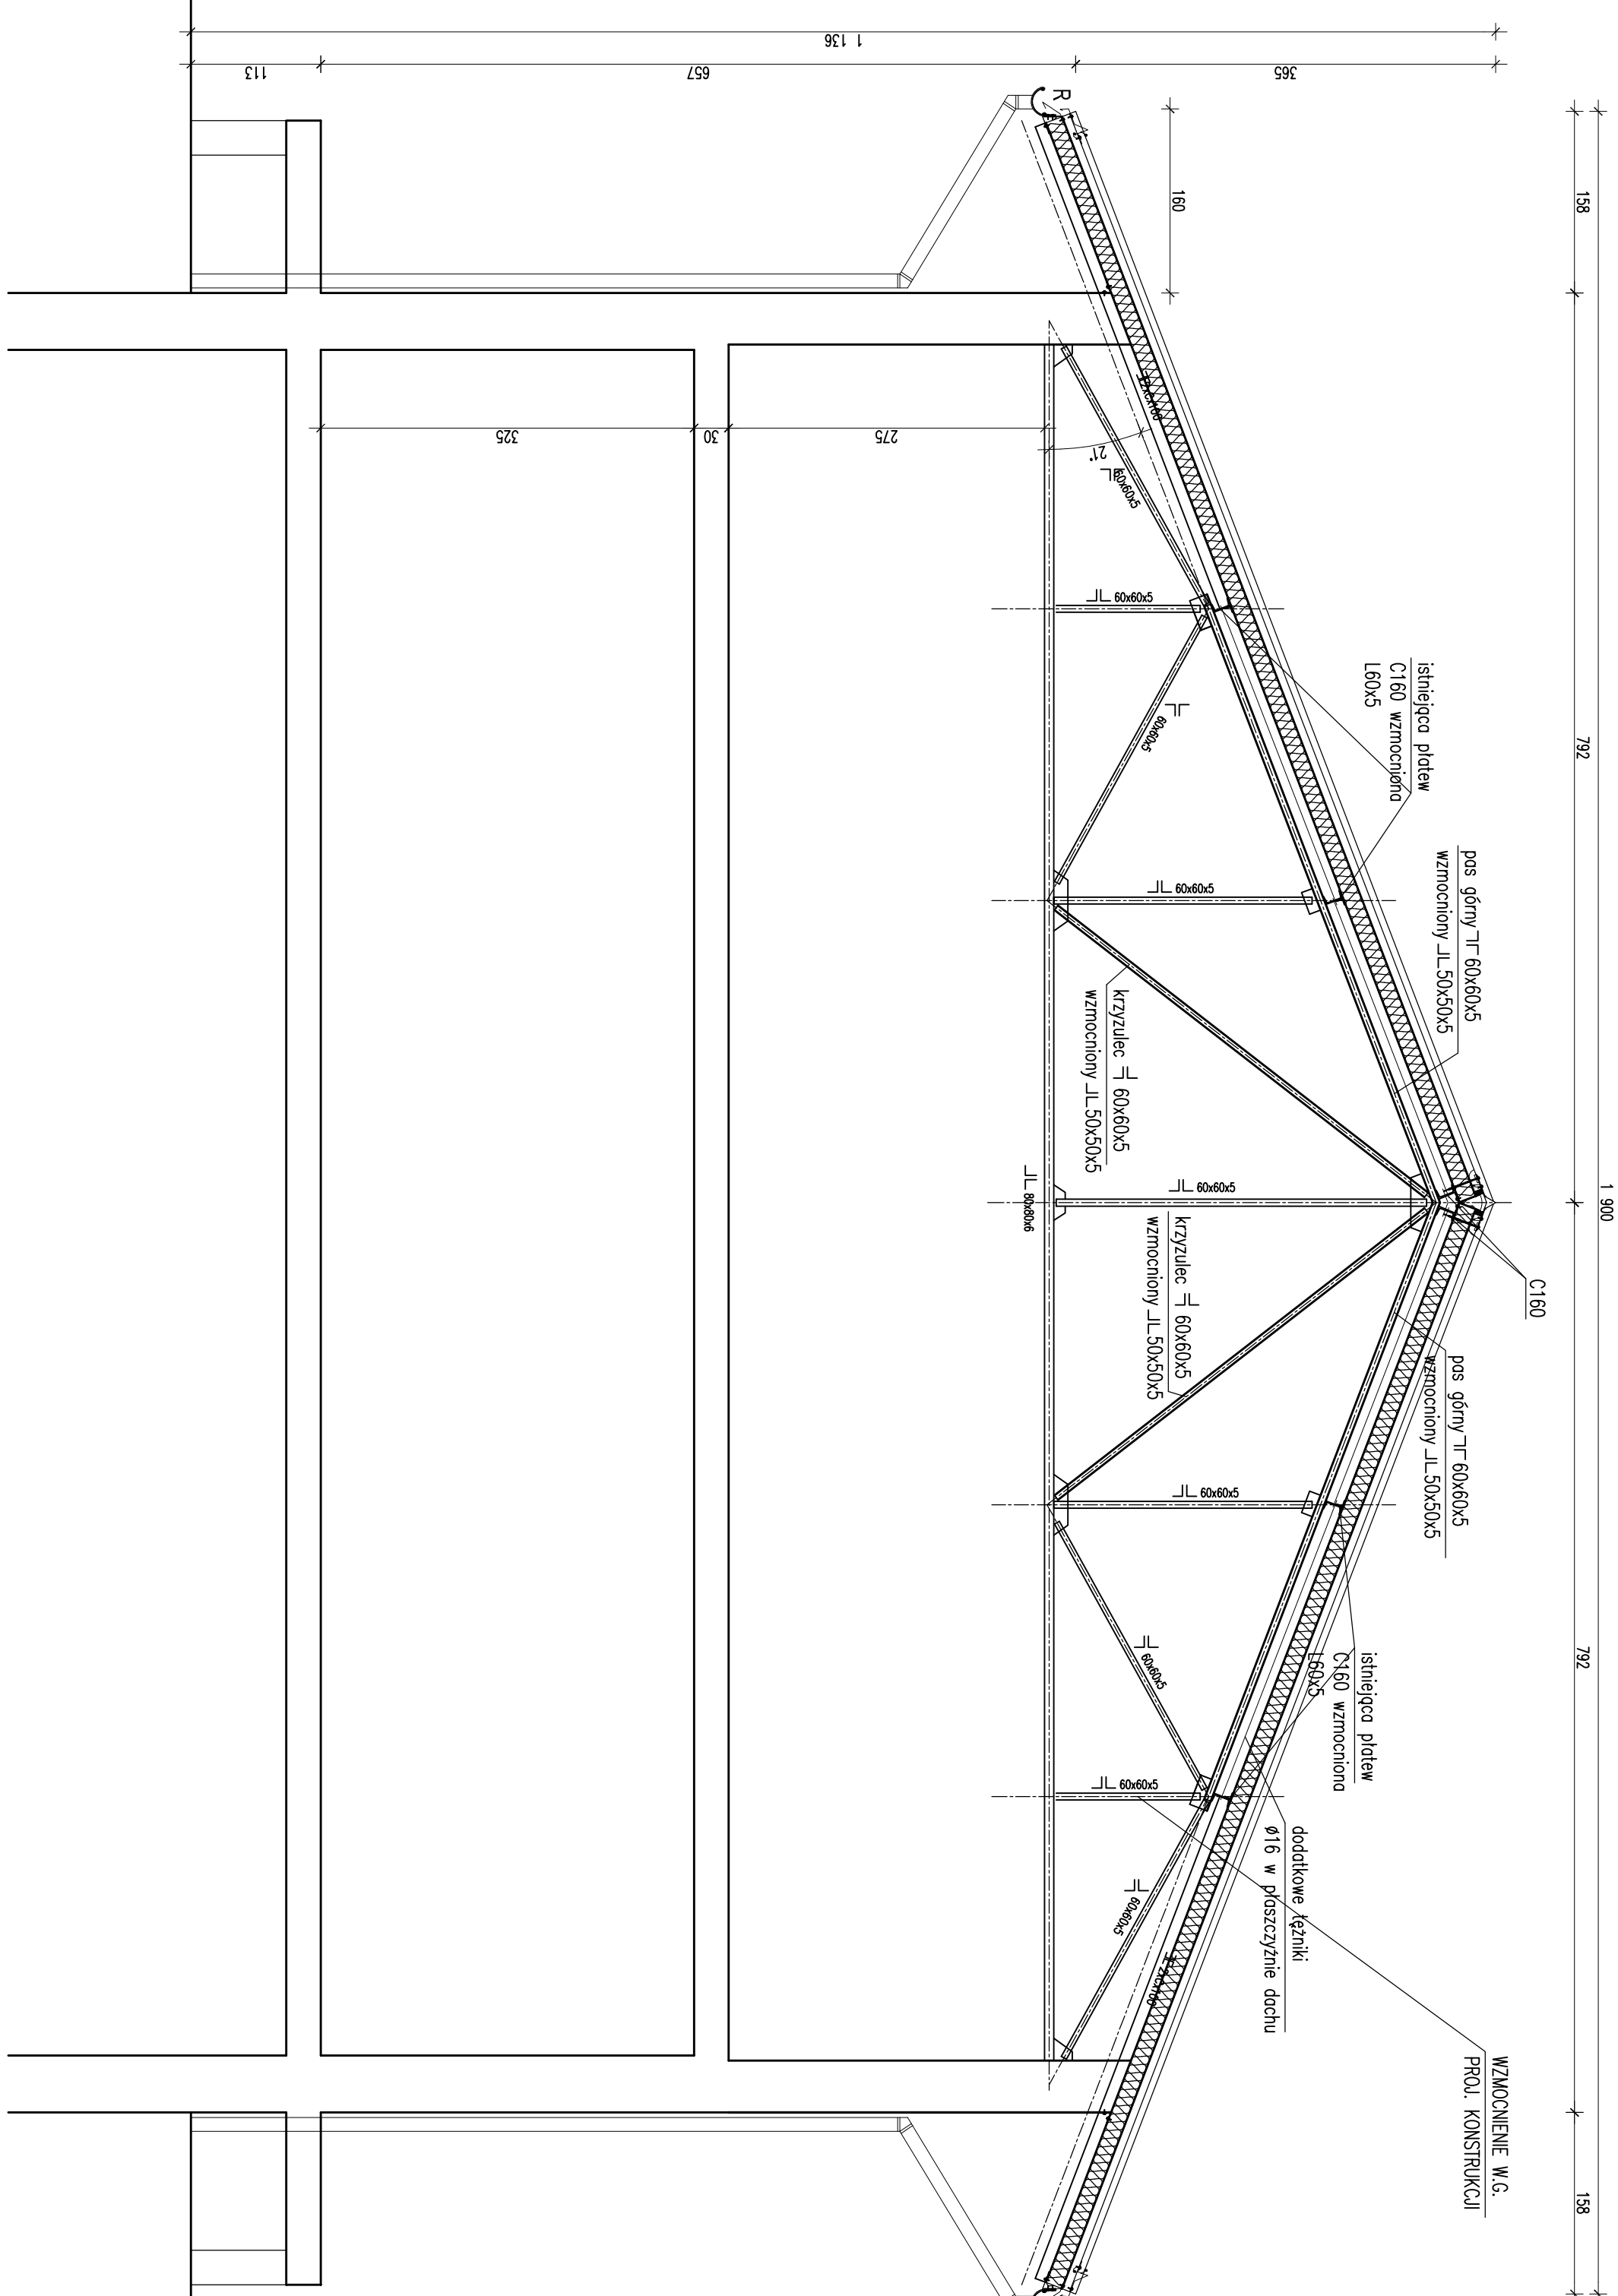

PRZEKRÓJ C-C

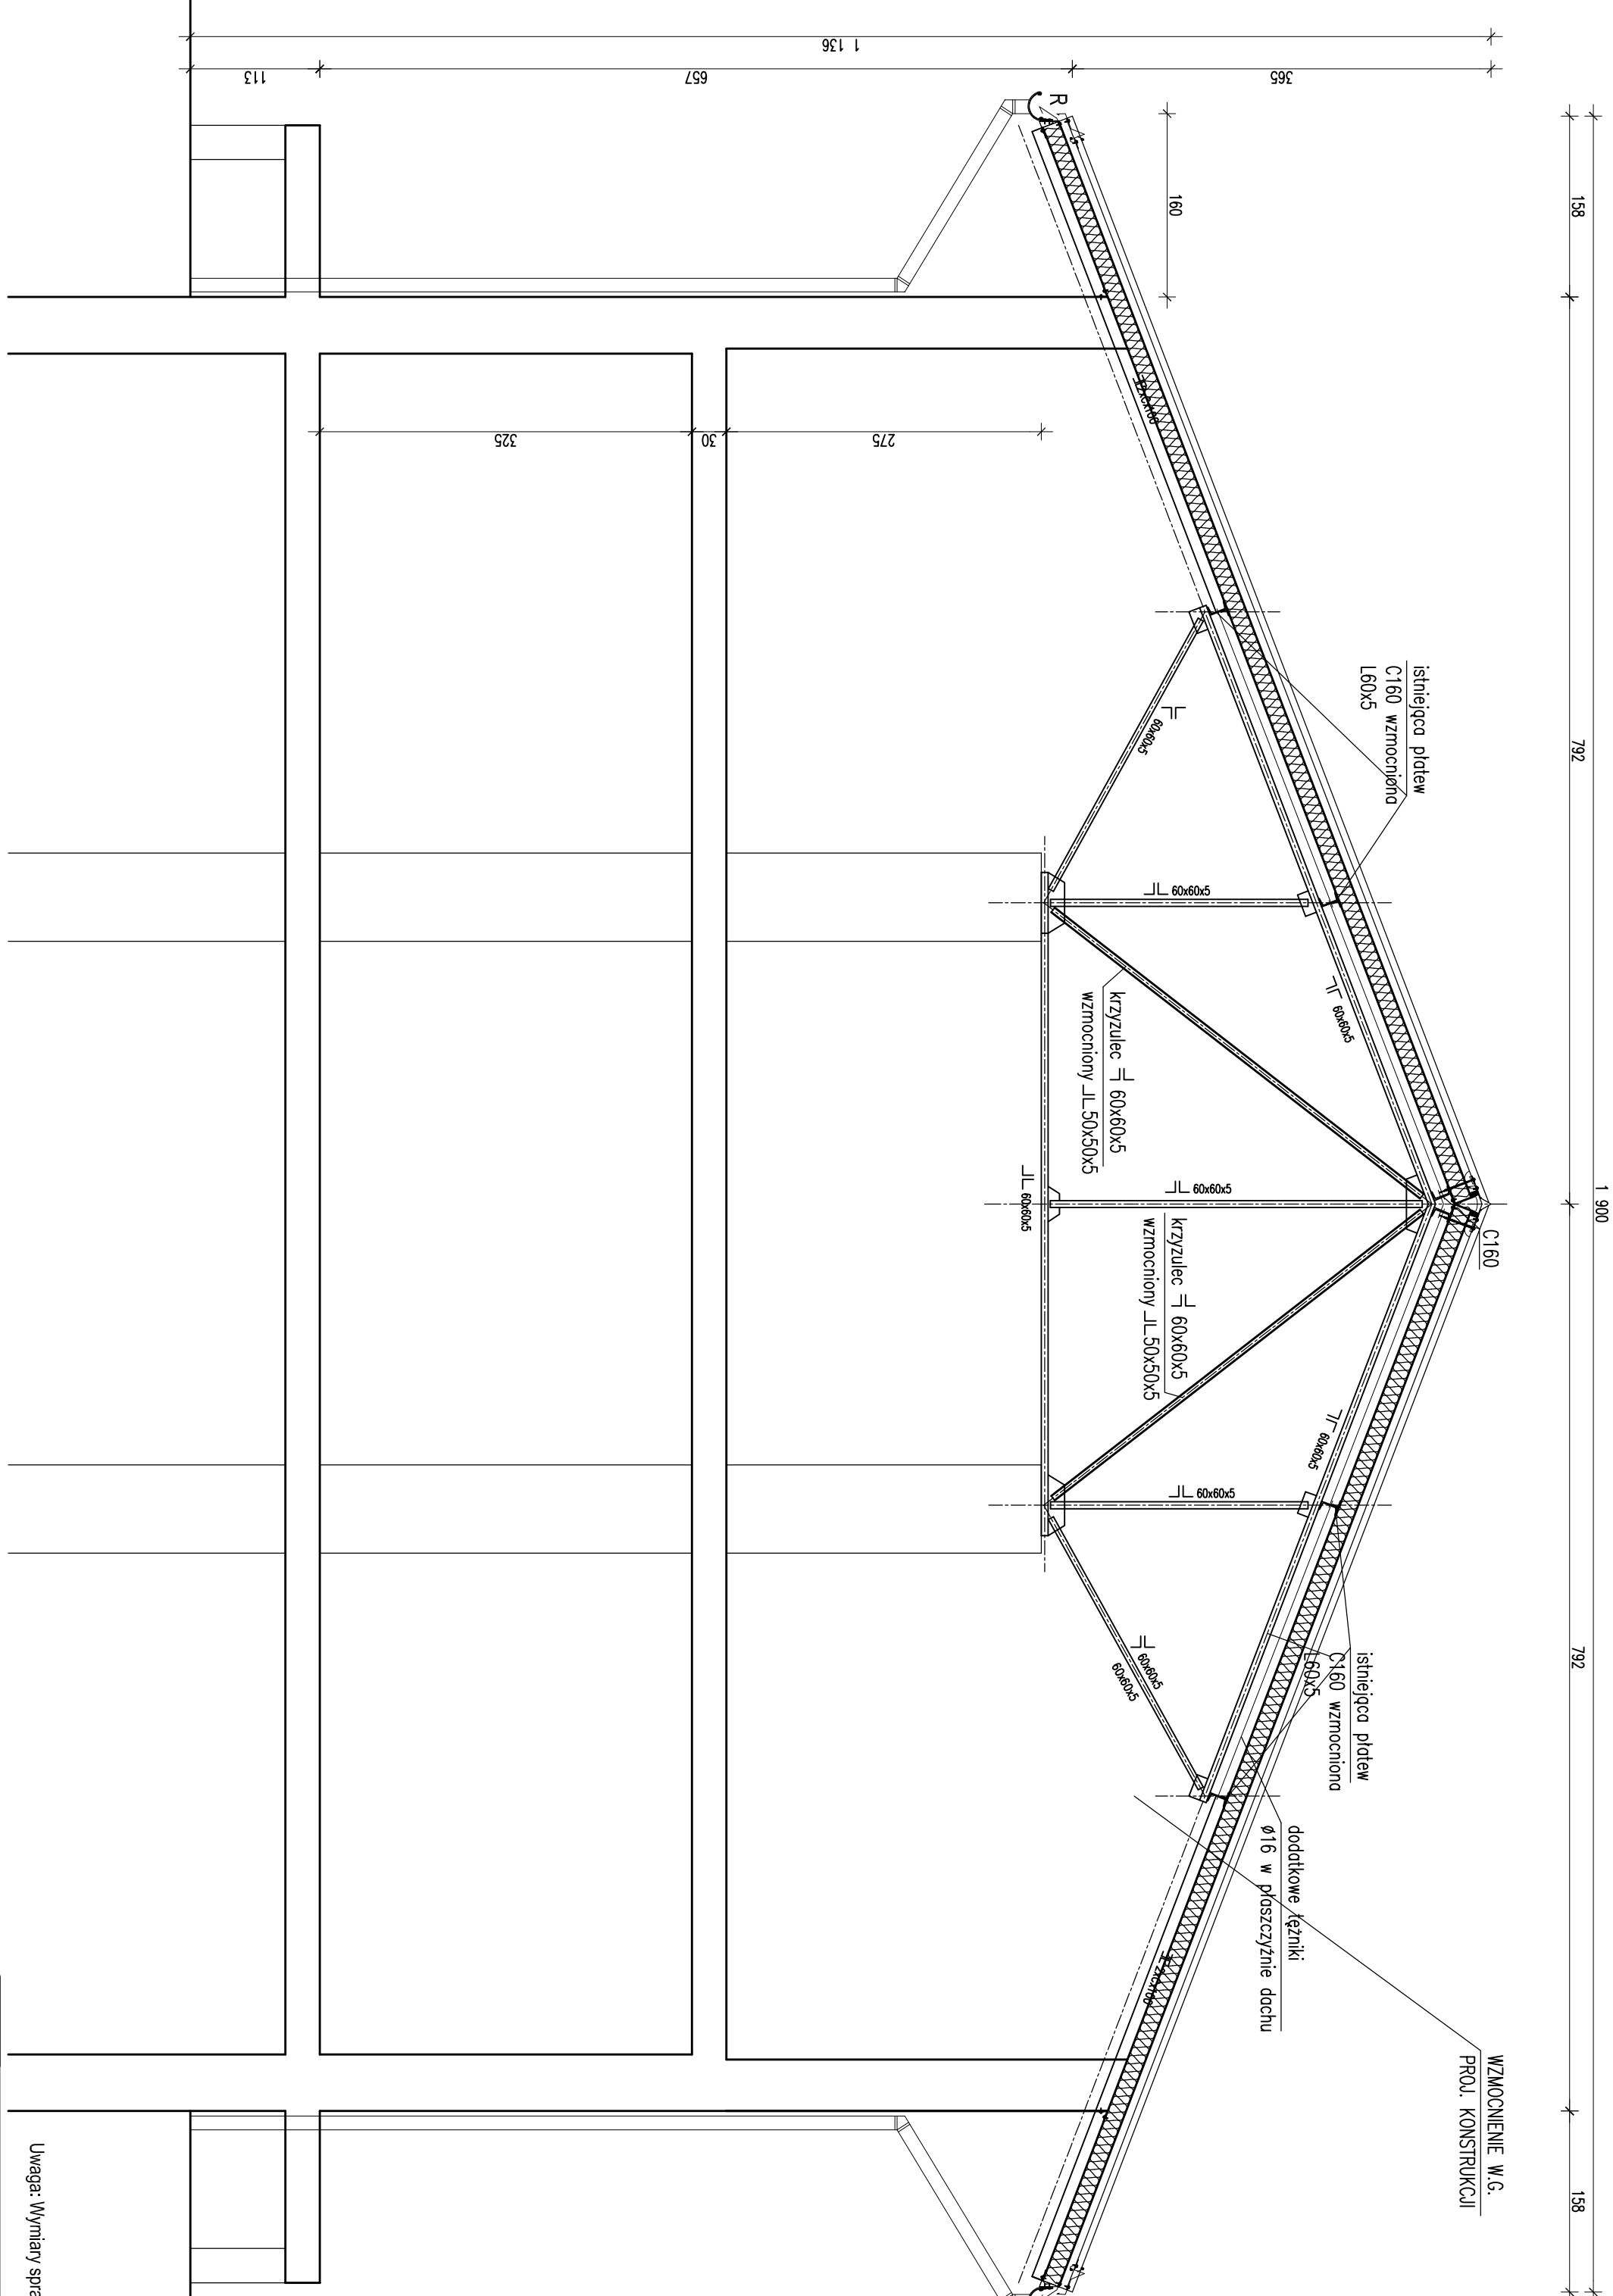

Uwaga: Wymiary sprawdzić na budowie

[illegible]