

KOPIA MAPY ZASADNICZEJ
do celów projektowych

SKALA 1:500

Jednostka ewidencyjna: 126 301-1 m. TARNÓW
OBRĘB: 0247 DZIAŁKA: 1/179, 1/181 i inne
Sekcja "2000": 7.124.20.1842 (599)

Wykonawca:

USŁUGI GEO-ŻYWE I KARTOGRAFICZNE
Bogusław Skłodzień
GEODEZJA UPRAWNIENIONY
na podst. z dnia 05.10.19 Nr 9/182
wydanego przez Ministerstwo Gospodarki
Pracownictwa i Budownictwa
NIP 873-001-00-44 REGON 880033317
tel. 0 506 022 622
ul. Pasteka 5
33-111 Koszów Wielki

Układ współrzędnych "2000"
Poziom odniesienie "Adrietyk"

020.66.40.174.2019

Nie wyłącza się istnienia w terenie innych, nie wykazanych na niniejszej mapie urządzeń podziemnych, które nie były zgłoszone do inwentaryzacji.
Charakter projektowanej inwestycji budowlanej nie wpływa na sposób zagospodarowania gruntów objętych mapą do celów projektowych.

Wykazane na mapie granice nieruchomości przyjęto według stanu uwiarygodnionego w ewidencji gruntów i budynków.

Potwierdzam się, że niniejszy dokument został opracowany w wyniku prac geodezyjnych i kartograficznych, których rezultaty zawiera niniejsza mapa, która jest wpisana do ewidencji materiałów geodezyjnych i kartograficznych i posiada datę wydania.


Czytelny, zrozumiały i jednoznaczny
wykazał granice nieruchomości
budowlanej i terenów przeznaczonych do zabudowy
i zagospodarowania.

Przebieg linii ewidencyjnych
i granic nieruchomości
budowlanej i terenów przeznaczonych do zabudowy
i zagospodarowania.

Dla wpisania do ewidencji materiałów geodezyjnych i kartograficznych
50 ewidencji materiałów geodezyjnych i kartograficznych
imię, nazwisko i podpis osoby
reprezentującej organ

20 MAR 2019
Z UP. PRZESYŁANTA MIASTA

Bogusław Skłodzień
INSPEKTOR
w Wydziale Geodezji i Nieruchomości

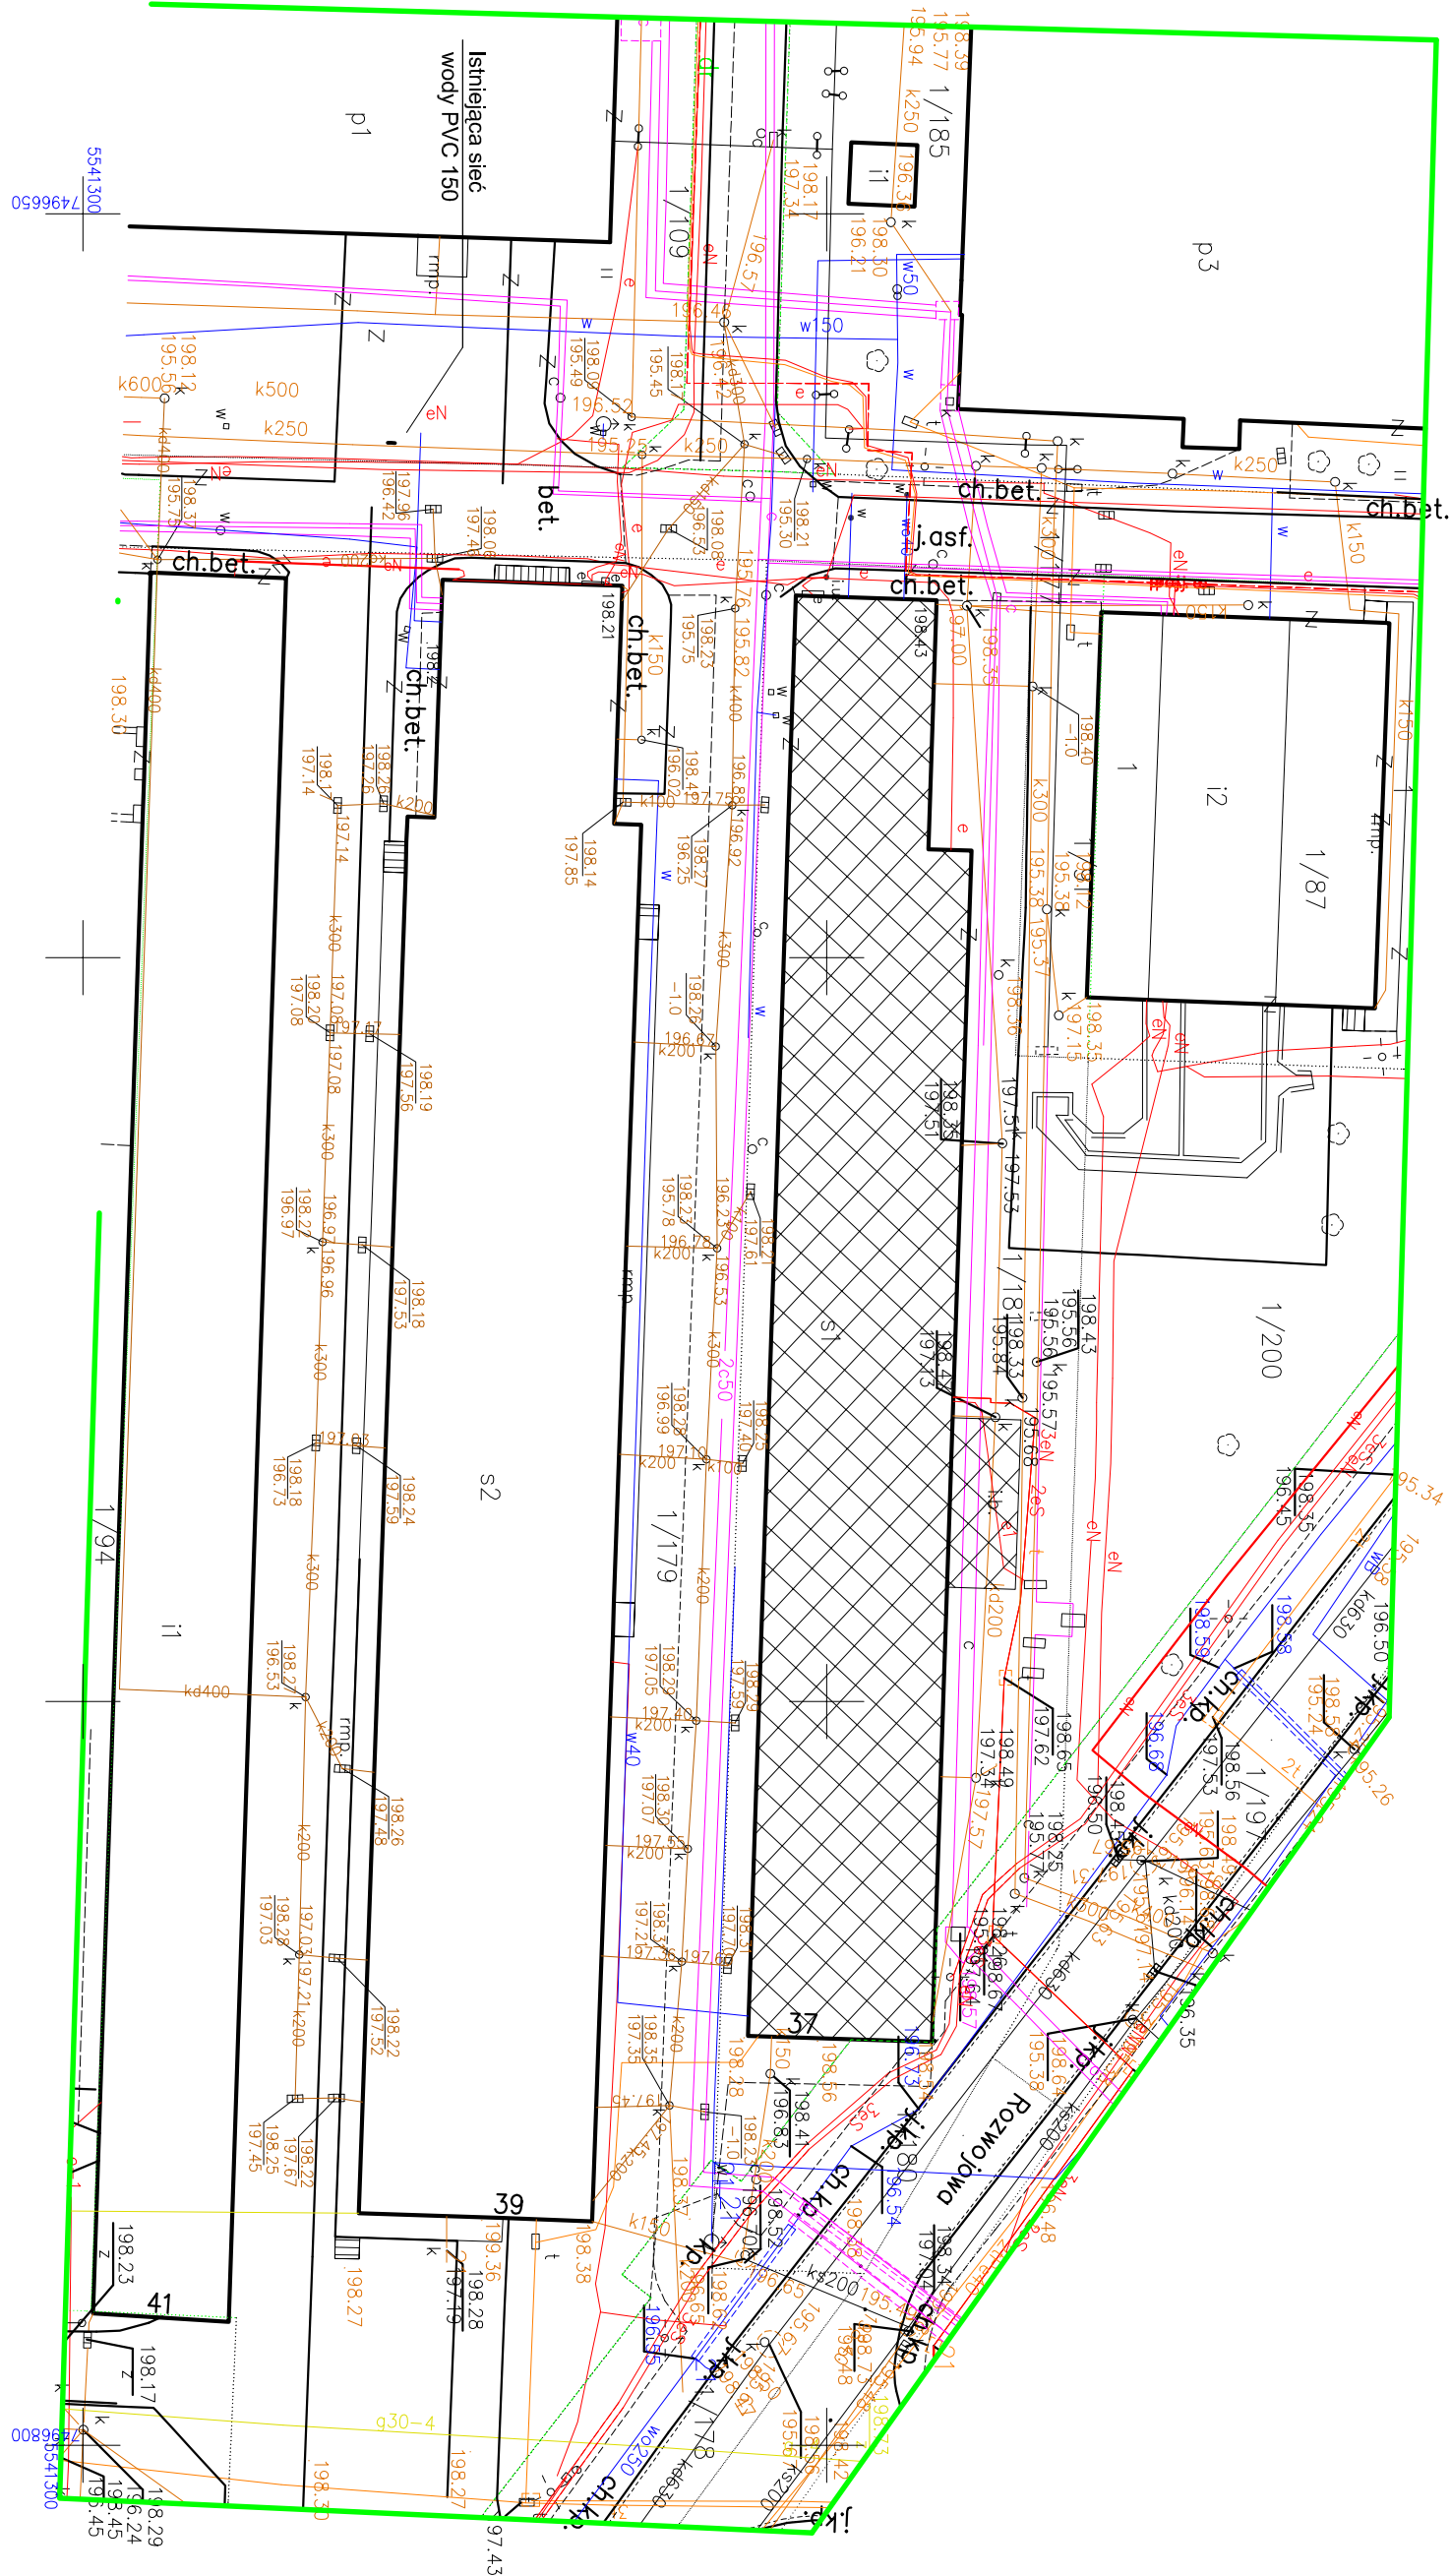

LEGENDA:
siniący budynki objęty opracowaniem

Projektował	mgr inż. arch. Sewer Salina Samojło		448/2001	04.2019	Pracownia	Inwestor : Tarnowski Kłaster Przemysłowy 33-100 Tarnów ul. Słowackiego 12	
Opracował					TW2	Adres inwestycji: 33-100 Tarnów ul. Rozwojowa 37 na dz. ewid. 1/179, 1/180, 1/181 obręb 247	
Sprawił	mgr inż. arch. Zofia Rajczyk				Studium	Nazwa : Projekt budowlany przebudowy budynku nr 62 podlegający na podmurowaniu, zamurowaniu i powiększeniu otworów okiennych w ścianach zewnętrznych bez zmiany konstrukcji	
Kier. Prac.	Stanisław Rusek		Nr uprawnień i specjalność	04.2019	PB	Skala	Bransz : ARCHITECTURA Nazwa rysunku : SYTUACJA
						1:500	Nr rys. B.1612-1

BIURO PROJEKTOWO - USŁUGOWE " INPRO " Spółka z o.o.