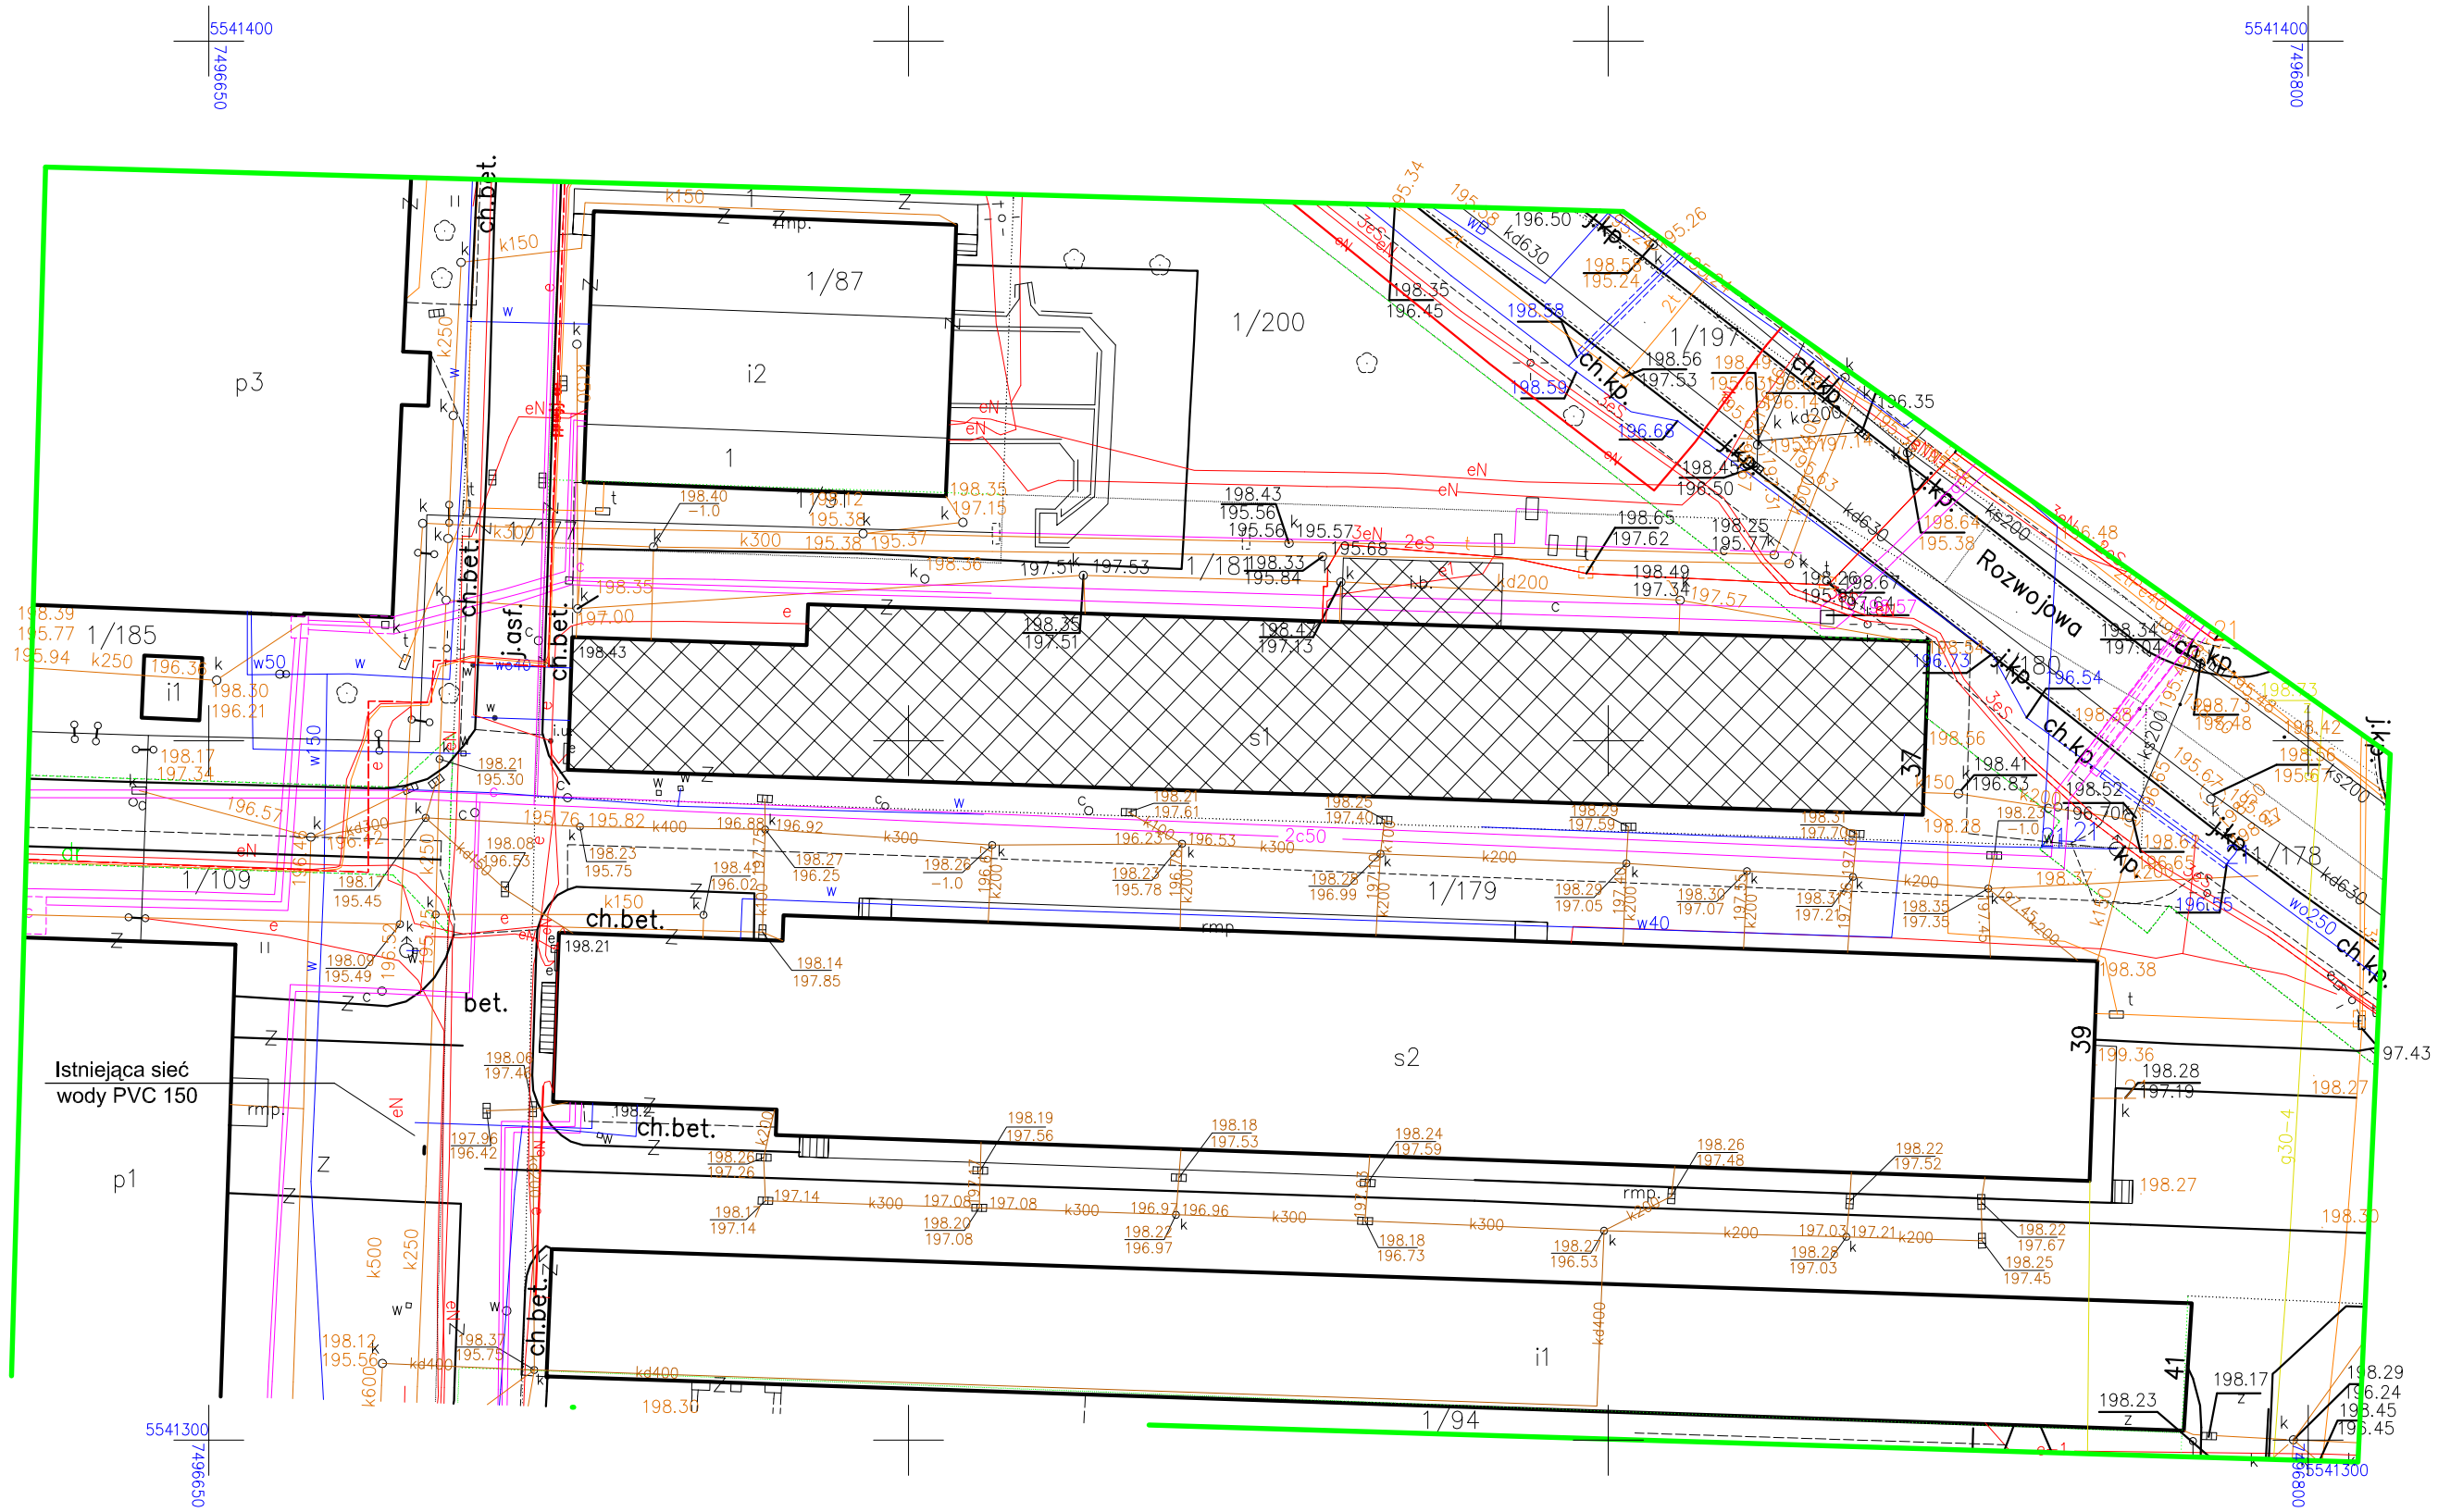

LEGENDA:

- istniejący budynek objęty opracowaniem

KOPIA MAPY ZASADNICZEJ

do celów projektowych

SKALA 1:500

Jednostka ewidencyjna: 126301–1 m. TARNÓW

OBRĘB: 0247 DZIAŁKA: 1/179, 1/181 i inne

Sekcja "2000": 7.124.20.1842 (599)

Wykonawca:

USŁUGI GEODEZYJNE I KARTOGRAFICZNE
Bogusław Składzień
33-111 Koszyce Wielkie, ul. Pasieka 5
tel. 0 506 022 622
NIP 873-001-00-44 REGON 850033317

Bogusław Składzień
GEODETA UPRAWNIONY
na podst. zośw. zlec. 1999.05.19 Nr 9182
wydanego przez Ministra Gospodarki
Przestrzennej i Budowy w Warszawie

Układ współrzędnych "2000"
Poziom odniesienia "Adriatyk"

GOD.6640.174.2019

Nie wyklucza się istnienia w terenie innych, nie wykazanych na niniejszej mapie urządzeń podziemnych, które nie były zgłoszone do inwentaryzacji.

Charakter projektowanej inwestycji budowlanej nie wpływa na sposób zagospodarowania gruntów objętych mapą do celów projektowych.

Wykazane na mapie granice nieruchomości przyjęto według stanu uwidocznionego w ewidencji gruntów i budynków.

Poświadcza się, że niniejszy dokument został opracowany w wyniku prac geodezyjnych i kartograficznych, których rezultaty zawiera operat techniczny wpisany do ewidencji materiałów państwowego zasobu geodezyjnego i kartograficznego

Organ prowadzący państwowy zasób geodezyjny i kartograficzny	PREZYDENT MIASTA TARNOWA Wydział Geodezji i Nieruchomości Grodzki Ośrodek Dokumentacji Geodezyjnej i Kartograficznej
Identyfikator ewidencyjny materiału zasobu	P.1263.2019.328
Data wpisania operatu technicznego do ewidencji materiałów zasobu	20 MAR. 2019
Imię, nazwisko i podpis osoby reprezentującej organ	z up. PREZYDENTA MIASTA Bogusław Siemek INSPEKTOR w Wydziale Geodezji i Nieruchomości

Projektował	Nazwisko	mgr inż.arch. Sewer Sulima Samojiło	Podpis		Nr uprawnień i specjalność	448/2001	Data	04.2019	Pracownia TW2
Opracował									Stadium PW
Sprawdził									
Kier. Prac.		Stanisław Rusek						04.2019	Skala 1:500

Inwestor : Tarnowski Klaster Przemysłowy
33-100 Tarnów ul. Słowackiego 12

Adres inwestycji: 33-100 Tarnów ul. Rozwojowa 37
na dz. ewid. 1/179,1/180,1/181 obręb 247

Nazwa : Projekt wykonawczy przebudowy budynku nr 62 polegający na podmurowaniu, zamurowaniu i powiększeniu otworów okiennych oraz docieplenia, instalacji odgromowej i wykonanie opaski wokół bud.

Branża : ARCHITEKTURA

Nazwa rysunku : SYTUACJA

Nr rys. B.1613-1

BIURO PROJEKTOWO - USŁUGOWE " INPRO " Spółka z o.o.