ELEWACJA FRONT

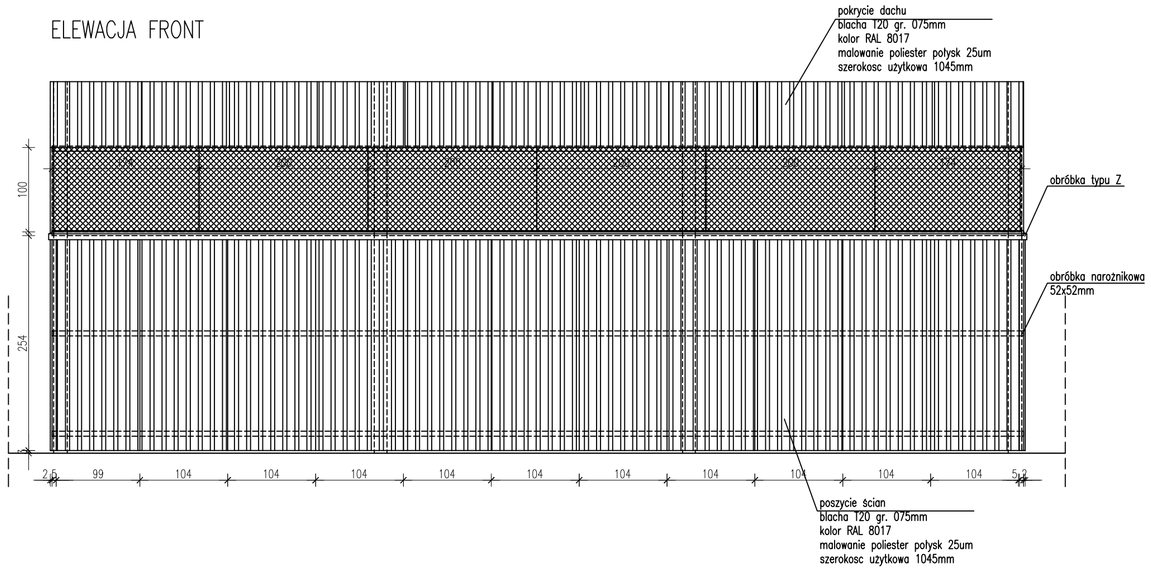

PRZEKRÓJ

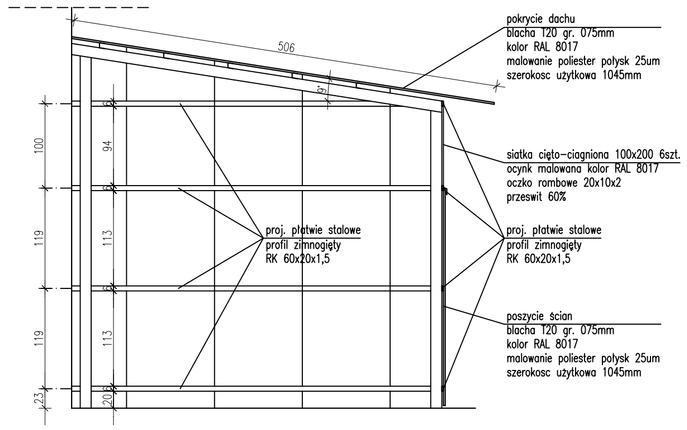

ELEWACJA BOCZNA

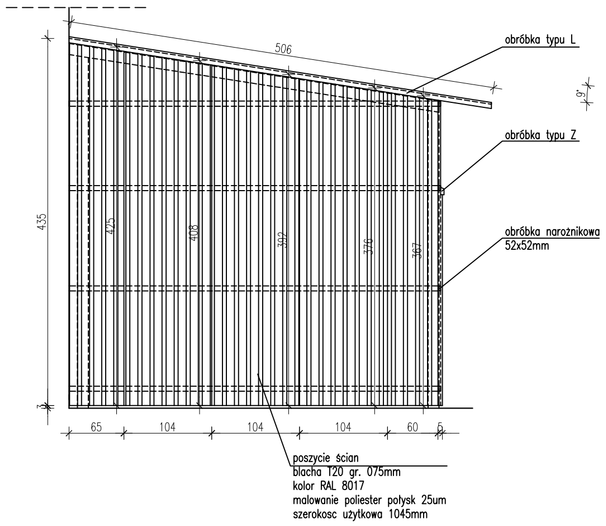

RZUT PRZYZIEMIA

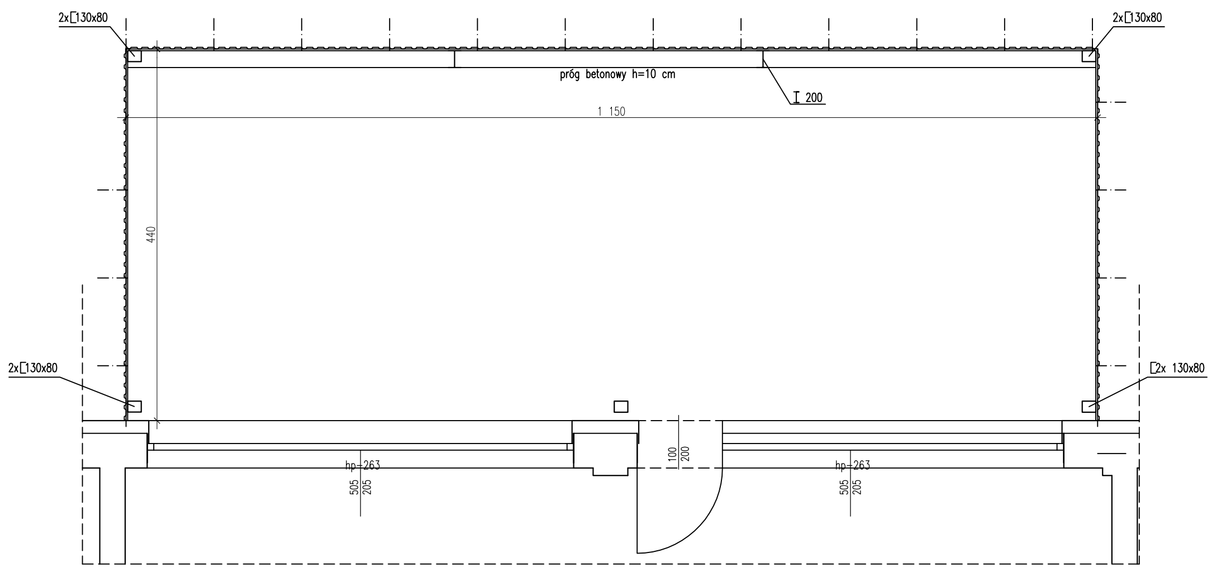

RZUT DACHU

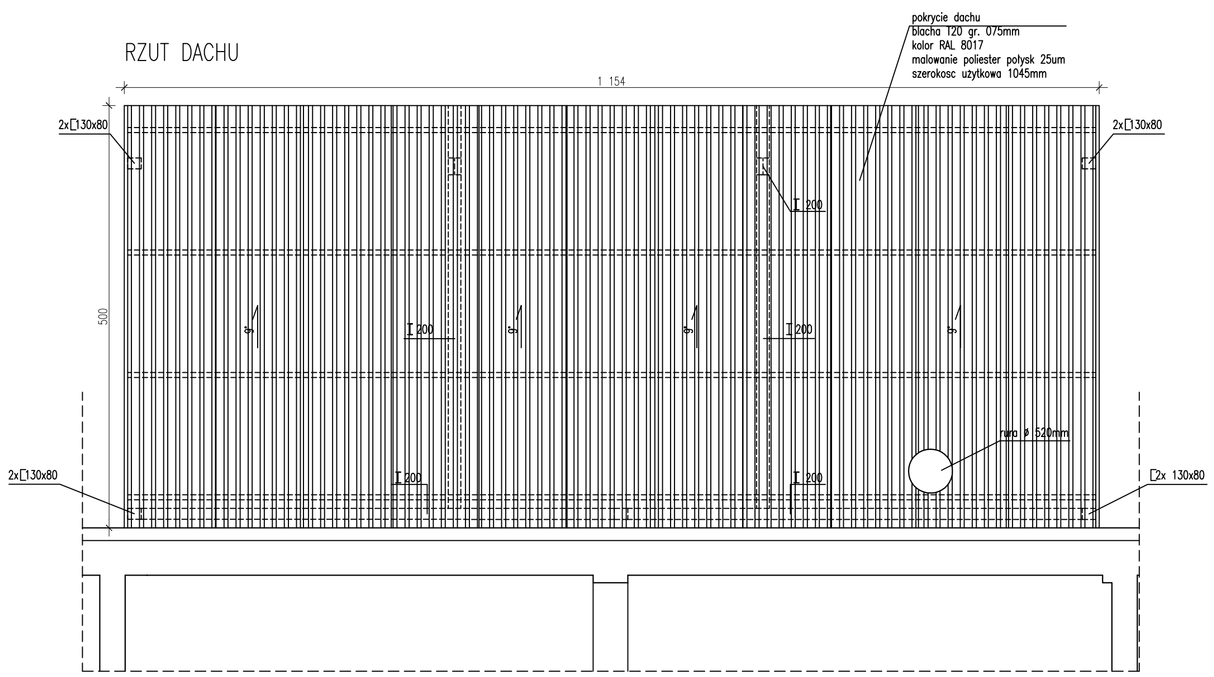

Uwaga: Wymiary sprawdzić na budowie

Projektował	Nazwisko	mgr inż. arch. Sewer Sulima Samujło	Podpis		Nr uprawnień	Upr. 448/2001	Data	04.2019	Pracownia TW2
Opracował									Stadium PW
Sprawdził									
Kier. Prac.		Stanisław Rusek						04.2019	Skala 1:50

Inwestor : Tarnowski Klaster Przemysłowy S.A.
33 - 100 Tarnów , ul. Słowackiego 12

Adres inwestycji: 33 - 100 Tarnów , ul. Rozwojowa 37
dz. ewid. 1/181, 1/180, 1/179 obręb 247

Temat : Projekt wykonawczy przebudowy budynku nr 62
polegający na podmurowaniu , zamurowaniu
i powiększeniu otworów oklennych oraz docieplenia
instalacji odgromowej i wykonania opaski

Branża : ARCHITEKTONICZNA

Nazwa rysunku :
REMONT WIATY

Nr rys. **B.1613 - 12**

BIURO PROJEKTOWO - USŁUGOWE " INPRO " Spółka z o.o.