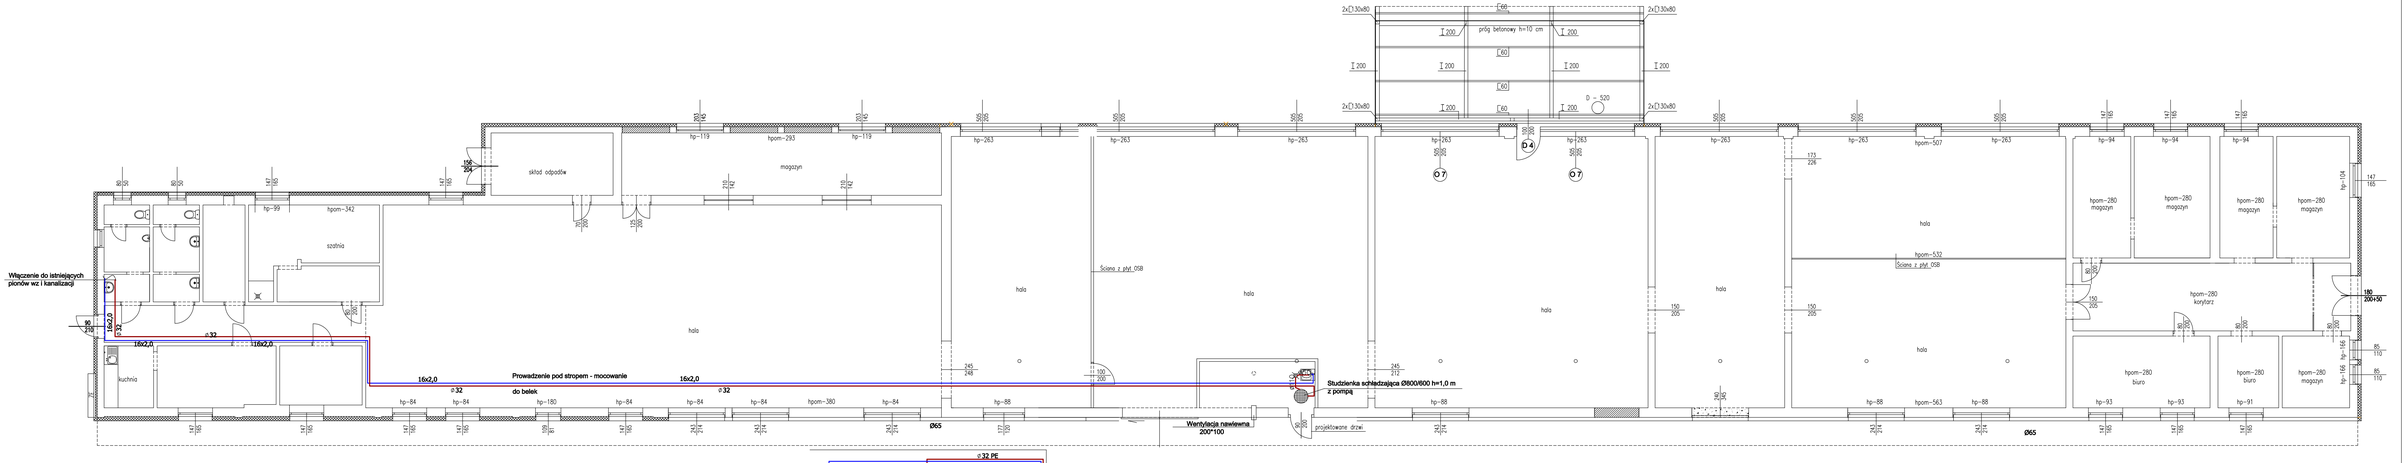

OZNACZENIA:

- Kanalizacja sanitarna
- Woda zimna
- Kr — Kratka ściekowa
- Zł — Zlew + zawór ze złączką do węża

Uwaga: Wymiary sprawdzić na budowie

Projektował	mgr inż. Agnieszka Dawid				MAP/08171 PSS/15	04.2020	Pracownia	TW2
Opracował							Stadium	PW
Sprawdził	Nazwisko	Podpis		Nr uprawnień		Data	Skala	1:100
Kier. Prac.	Stanisław Rusek					04.2020	Nr rys.	B.1676 - 6

Inwestor : Tarnowski Klasztor Przemysłowy S.A. 33 - 100 Tarnów , ul. Słowackiego 12

Adres inwestycji: 33 - 100 Tarnów , ul. Rozwójowa 37 nr. ewid. 1/181, 1/180, 1/179 obręb 247

Temat : Projekt budowlany wydzielenie pomieszczenia węzła cieplnego zgodnie z wytycznymi MPEC Tarnów w budynku nr 62

Branża : ARCHITEKTONICZNA

Nazwa rysunku : RZUT PARTERU-INSTALACJE WOD.-KAN.

BIURO PROJEKTOWO - USŁUGOWE " INPRO " Spółka z o.o.