




DETAL A
SKALA 1:20

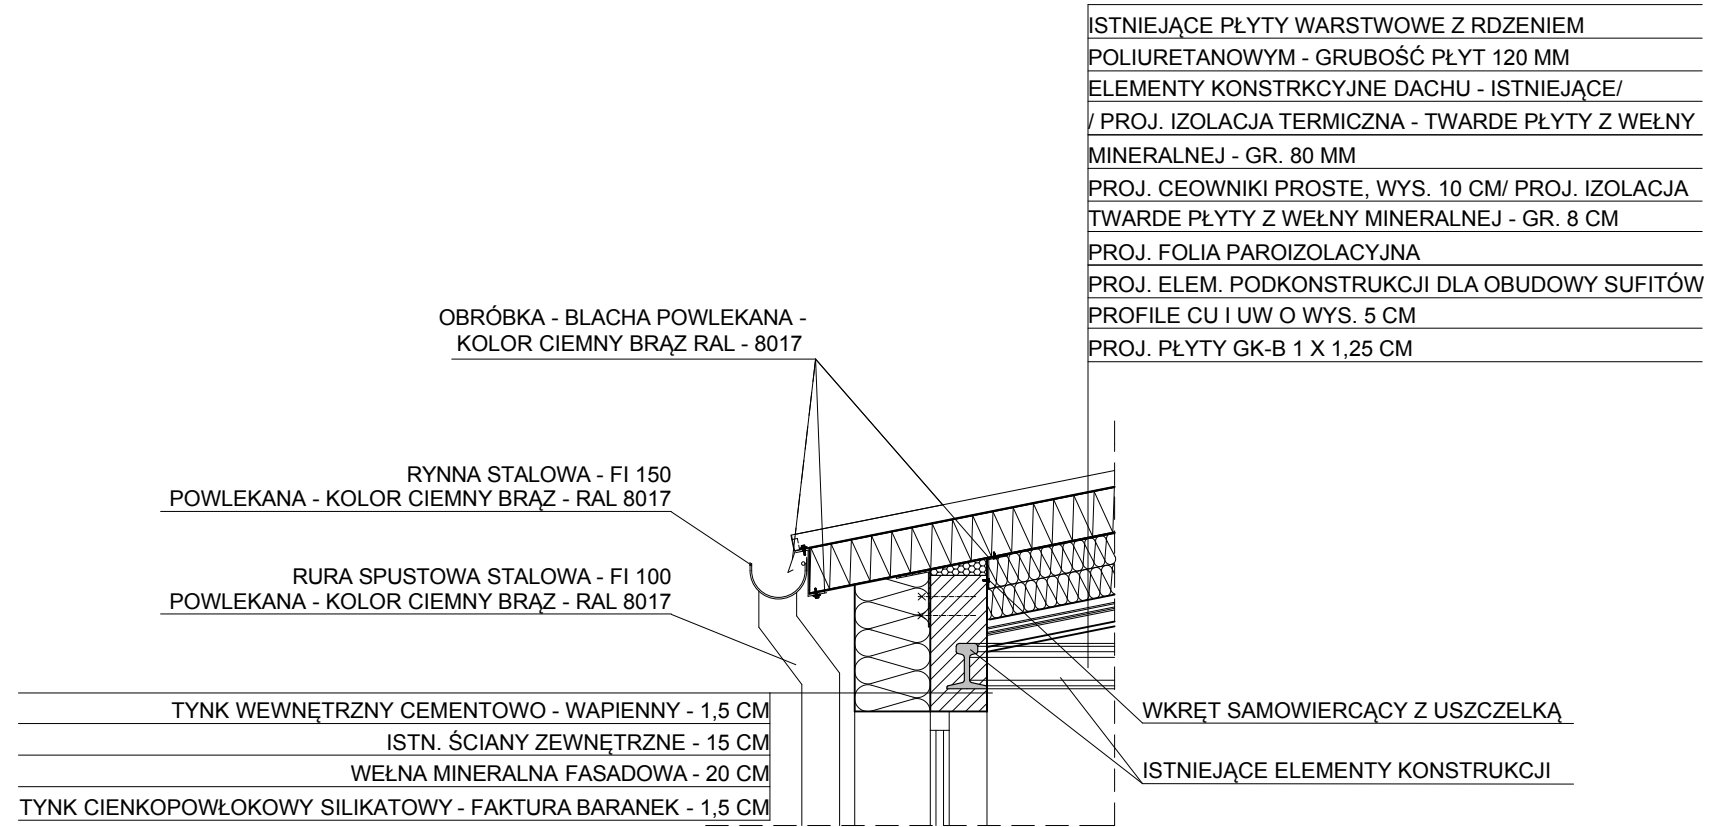

DETAL B
SKALA 1:20

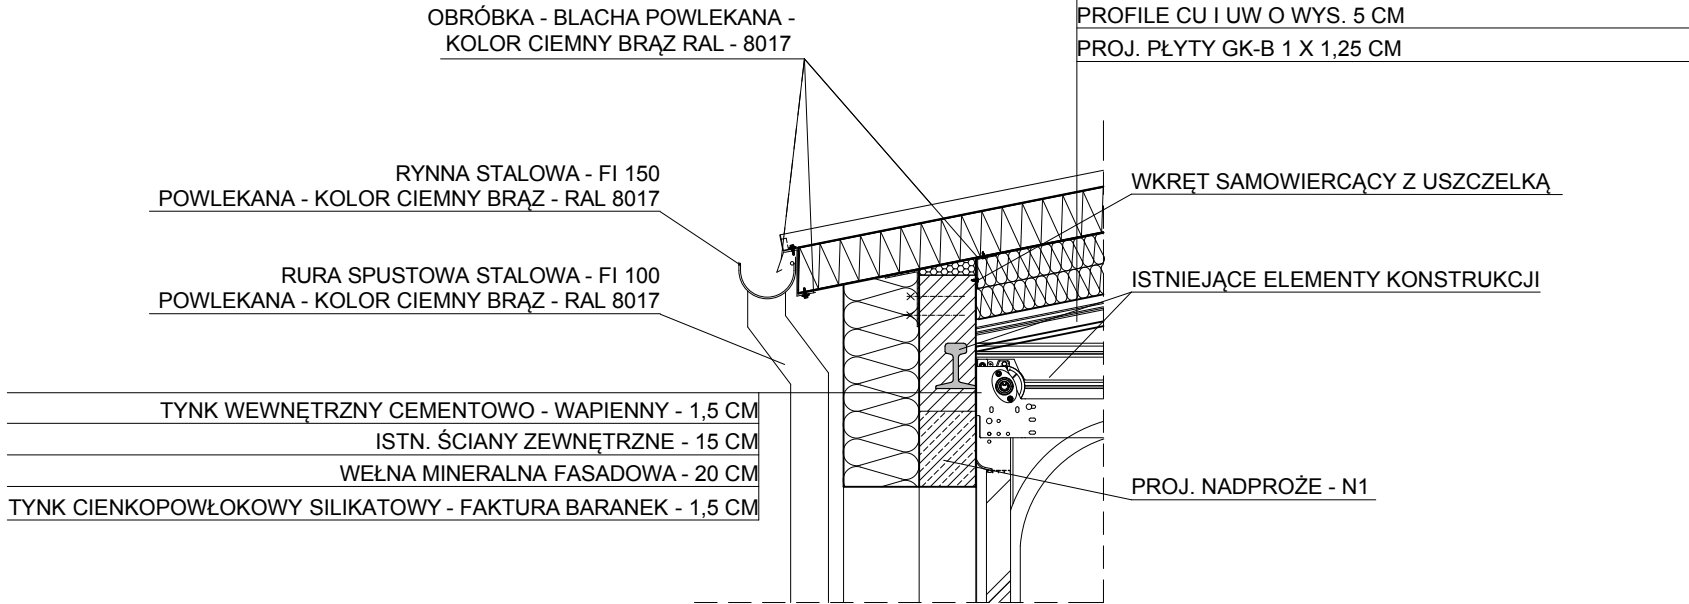

DETAL C
SKALA 1:20

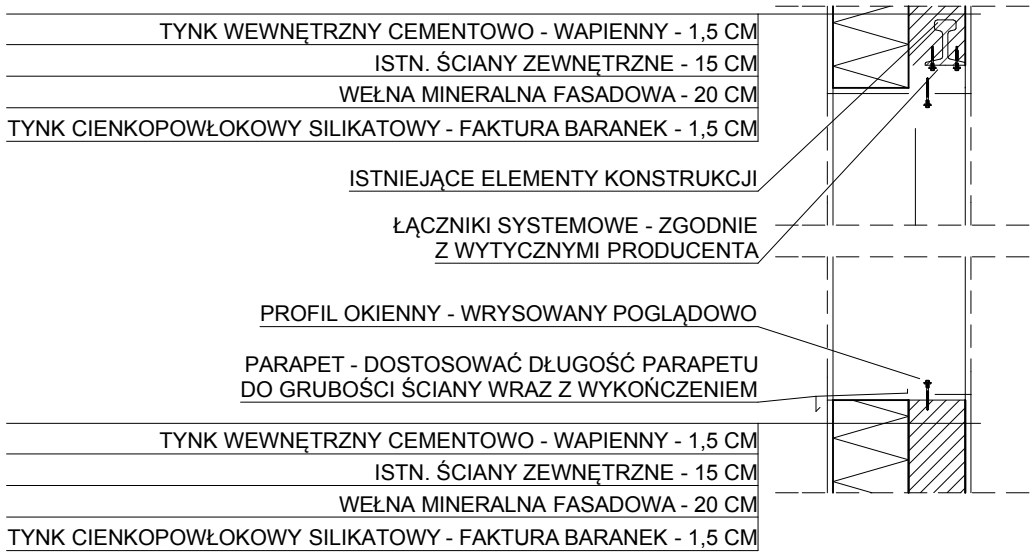

DETAL G
SKALA 1:20

UWAGI:
WYMIARY OKIEN PODANO W ŚWIELE MURU.
WYMIARY DRZWI PODANO W ŚWIELE OŚCIEŻNICY.
PRZED MONTAŻEM NALEŻY SPRAWDZIĆ WYMIARY OTWORÓW OBIAREM
OPRACOWANIA BRANŻOWE SKŁADAJĄCE SIĘ NA
PROJEKT BUDOWLANY STANOWIĄ INTEGRALNE
CZĘŚCI I NALEŻY JE CZYTAĆ ŁĄCZNIE.

NAZWA
PRZEBUDOWA WRAZ ZE ZMIANĄ SPOSOBU
UŻYTKOWANIA BUDYNKU MAGAZYNOWEGO
NA BUDYNEK PRODUKCYJNO -
MAGAZYNOWO - USŁUGOWY
Z INFRASTRUKTURĄ TECHNICZNĄ

LOKALIZACJA INWESTYCJI

Dz. nr 1/179, 1/167, 1/94, obr. 247
przy ul. Rozwojowej 41 w Tarnowie

INWESTOR

Tarnowski Klaster Przemysłowy S.A.
ul. Kochanowskiego 32, 33-100 Tarnów

JEDNOSTKA PROJEKTOWA

PP
PANEK ARCHITEKCI
UL. ZIEMNIACZANA 14
33-100 TARNÓW
TEL. 505 42 33 45

Projekt jest chroniony prawem autorskim zgodnie z: Art. 1.2 p. 6
ustawy z dnia 4 lutego 1994 r. o prawie autorskim i prawach
pokrewnych (Dz. U. Nr 24 poz. 83 z późniejszymi zmianami).

PROJEKTANT
mgr inż. arch. Piotr Panek

Nr. Upr. MPOIA/063/2018
Uprawnienia budowlane
w specjalności architektonicznej
do projektowania bez ograniczeń

SPRAWDZAJĄCY
mgr inż. arch. Natalia Faber

Nr. Upr. MPOIA/014/2020
Uprawnienia budowlane
w specjalności architektonicznej
do projektowania bez ograniczeń

FAZA

PROJEKT BUDOWLANY

CZĘŚĆ

ARCHITEKTURA

RYSUNEK

DETALE

DATA	SKALA	RYS NR
2021/06	1:20	6.1.