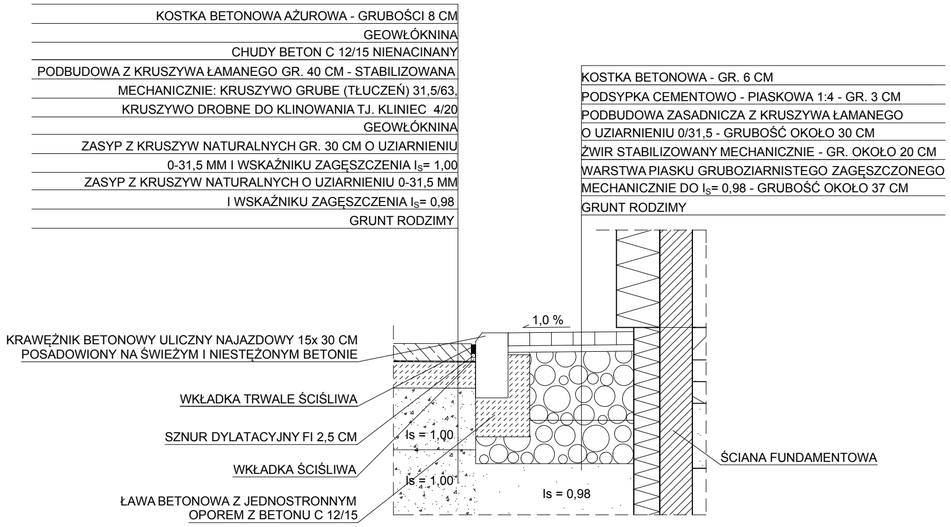

DETAL D
SKALA 1:20

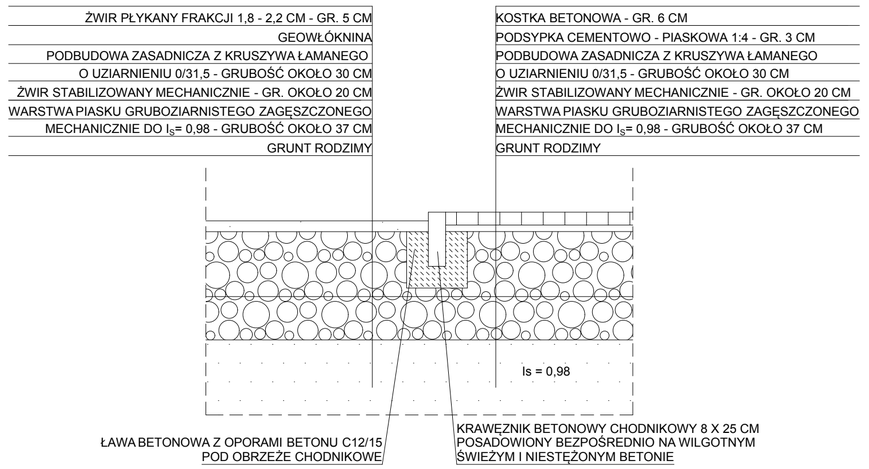

DETAL F
SKALA 1:20

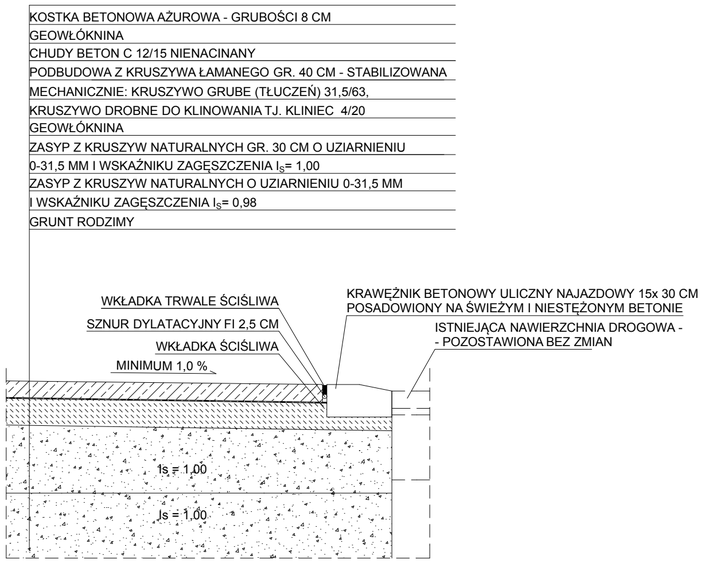

DETAL E
SKALA 1:20

UWAGI:
WYMIARY OKIEN PODANO W ŚWIETLE MURU.
WYMIARY DRZWI PODANO W ŚWIETLE OŚCIEŻNICY.
PRZED MONTAŻEM NALEŻY SPRAWDZIĆ WYMIARY OTWORÓW OBMIAREM
OPRACOWANIA BRANŻOWE SKŁADAJĄCE SIĘ NA
PROJEKT BUDOWLANY STANOWIĄ INTEGRALNE
CZĘŚCI I NALEŻY JE CZYTAĆ ŁĄCZNIE.

NAZWA
PRZEBUDOWA WRAZ ZE ZMIANĄ SPOSOBU UŻYTKOWANIA BUDYNKU MAGAZYNOWEGO NA BUDYNEK PRODUKCYJNO - MAGAZYNOWO - USŁUGOWY Z INFRASTRUKTURĄ TECHNICZNĄ

LOKALIZACJA INWESTYCJI
Dz. nr 1/179, 1/167, 1/94, obr. 247
przy ul. Rozwojowej 41 w Tarnowie

INWESTOR
Tarnowski Klaster Przemysłowy S.A.
ul. Kochanowskiego 32, 33-100 Tarnów

JEDNOSTKA PROJEKTOWA
PANEK ARCHITEKCI
UL. ZIEMNIACZANA 14
33-100 TARNÓW
TEL. 505 42 33 45

Projekt jest chroniony prawem autorskim zgodnie z: Art. 1.2 p. 6 ustawy z dnia 4 lutego 1994 r. o prawie autorskim i prawach pokrewnych (Dz. U. Nr 24 poz. 83 z późniejszymi zmianami).

PROJEKTANT		
mgr inż. arch. Piotr Panek	Nr. Upr. MPOIA/063/2018 Uprawnienia budowlane w specjalności architektonicznej do projektowania bez ograniczeń	
SPRAWDZAJĄCY		
mgr inż. arch. Natalia Faber	Nr. Upr. MPOIA/014/2020 Uprawnienia budowlane w specjalności architektonicznej do projektowania bez ograniczeń	

FAZA
PROJEKT BUDOWLANY

CZĘŚĆ
ARCHITEKTURA

RYSUNEK
DETALE

DATA	SKALA	RYS NR
2021/06	1:20	6.2.