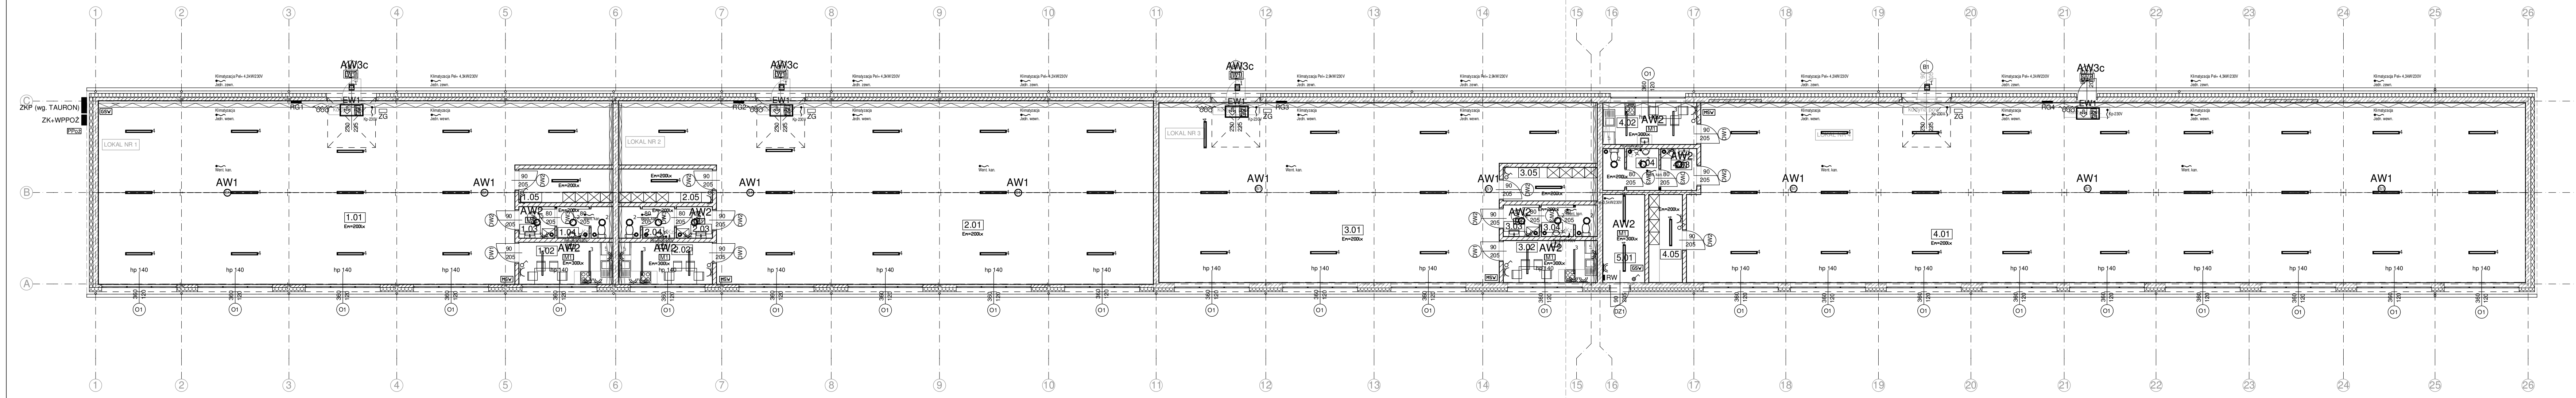

Zestawienie powierzchni lokalu nr 1			
nr pom.	Nazwa pomieszczenia	Rodzaj posadzki	Powierzchnia [m2]
1.01	przestrzeń magazynowa	bet. zacierany	190,1
1.02	pom. socjalne	płytki gresowe	9,0
1.03	przedsionek wc	płytki gresowe	2,6
1.04	toaleta	płytki gresowe	3,9
1.05	szatnia	płytki gresowe	7,2
	powierzchnia lokalu nr 1		212,8 m2

Zestawienie powierzchni lokalu nr 2			
nr pom.	Nazwa pomieszczenia	Rodzaj posadzki	Powierzchnia [m2]
2.01	przestrzeń magazynowa	bet. zacierany	198,7
2.02	pom. socjalne	płytki gresowe	9,0
2.03	przedsionek wc	płytki gresowe	2,6
2.04	toaleta	płytki gresowe	3,9
2.05	szatnia	płytki gresowe	7,2
	powierzchnia lokalu nr 2		221,4 m2

Zestawienie powierzchni lokalu nr 3			
nr pom.	Nazwa pomieszczenia	Rodzaj posadzki	Powierzchnia [m2]
3.01	przestrzeń magazynowa	bet. zacierany	154,9
3.02	pom. socjalne	płytki gresowe	9,0
3.03	przedsionek wc	płytki gresowe	2,6
3.04	toaleta	płytki gresowe	3,9
3.05	szatnia	płytki gresowe	7,2
	powierzchnia lokalu nr 3		177,6 m2

Zestawienie powierzchni lokalu nr 4			
nr pom.	Nazwa pomieszczenia	Rodzaj posadzki	Powierzchnia [m2]
4.01	przestrzeń magazynowa	bet. zacierany	344,5
4.02	pom. socjalne	płytki gresowe	9,0
4.03	przedsionek wc	płytki gresowe	3,4
4.04	toaleta	płytki gresowe	5,2
4.05	szatnia	płytki gresowe	6,7
	powierzchnia lokalu nr 4		368,8 m2

Zestawienie powierzchni nr 5			
nr pom.	Nazwa pomieszczenia	Rodzaj posadzki	Powierzchnia [m2]
5.01	pom. MPEC	płytki gresowe	8,4 m2
	powierzchnie razem		989,0 m2

OPRAWY OŚWIETLENIA PODSTAWOWEGO							
Indeks	Producent	Nazwa artykułu	Numer artykułu	Wyposażenie	Strumień świetlny	Moc przyłączowa	Liczba
1	Venture Lighting Europe Ltd.	50w Portland Asymmetric wide beam Floodlight, 840	FLD150-D1	1x LED 4000K	6062 lm	51.5 W	4
2	Venture Lighting Europe Ltd.	18W Bamburgh Bulkhead, White, 840	AMY006-KITW	1x LED 4000k	2100 lm	20 W	12
3	Venture Lighting Europe Ltd.	32W Baily Batten, 4ft, 840	BTN041	1x LED	4250 lm	36 W	8
4	Venture Lighting Europe Ltd.	34W Stroma Non-Corrosive, 1200mm, Twin, 840	NCR045	1x LED 4000K	4370 lm	38 W	69

OPRAWY AWARYJNEGO OŚWIETLENIA EWAKUACYJNEGO	
AW1 S1	Oprawa oświetlenia awaryjnego iTECH S1
AW2 M1	Oprawa oświetlenia awaryjnego ONTEC S M1
AW3c W1	Oprawa oświetlenia awaryjnego ONTEC S W1 COLD + zestaw ścienny
EW1	Oprawa oświetlenia ewakuacyjnego ONTEC S M1

Osprzęt instalacyjny:

Gniazdo podwójne 1-fazowe
Gniazdo 1-fazowe IP44
ZG Zestaw gniazd: 3-faz + 1-faz z wyłącznikiem
Wypust elektryczny
Czujka ruchu do oświetlenia 360st 8m IP44
Przełącznik jednobiegunowy
Przełącznik jednobiegunowy IP44
Przełącznik świecznikowy
Korytko kablowe 200H60/3+Pokrywa 200/3
Korytko kablowe 100H60/3+Pokrywa 100/3
PPoż Przycisk przeciwpozarowego wyłącznika prądu - PPoż.

NAZWA
PRZEBUDOWA WRAZ ZE ZMIANĄ SPOSOBU UŻYTKOWANIA BUDYNKU MAGAZYNOWEGO NA BUDYNEK PRODUKCYJNO - MAGAZYNOWO - USŁUGOWY Z INFRASTRUKTURĄ TECHNICZNĄ

LOKALIZACJA INWESTYCJI
Dz. nr 1/179, 1/167, 1/94, obr. 247
przy ul. Rozwojowej 41 w Tarnowie

INWESTOR
Tarnowski Klaster
Przemysłowy S.A.
ul. Kochanowskiego 32,
33–100 Tarnów

JEDNOSTKA PROJEKTOWA
PANEK ARCHITEKCI
UL. ZIEMNIACZANA 14
33-100 TARNÓW
TEL. 505 42 33 45

Projekt jest chroniony prawem autorskim zgodnie z: Art. 1.2 p. 6 ustawy z dnia 4 lutego 1994 r. o prawie autorskim i prawach pokrewnych (Dz. U. Nr 24 poz. 83 z późniejszymi zmianami).

PROJEKTANT mgr inż. Artur Gawełczyk	Nr. Upr. MAP/0039/PWOE/11 Uprawnienia budowlane w specjalności instalacyjnej do projektowania bez ograniczeń	
SPRAWDZAJĄCY inż. Tomasz Więcek	Nr. Upr. MAP/0177/PWOE/07 Uprawnienia budowlane w specjalności instalacyjnej do projektowania bez ograniczeń	

FAZA
PROJEKT BUDOWLANY

CZĘŚĆ
ELEKTRYCZNA

RYSUNEK
Rzut parteru – plan instalacji elektrycznej

DATA	SKALA	RYS NR
2021/06	1:100	E-6