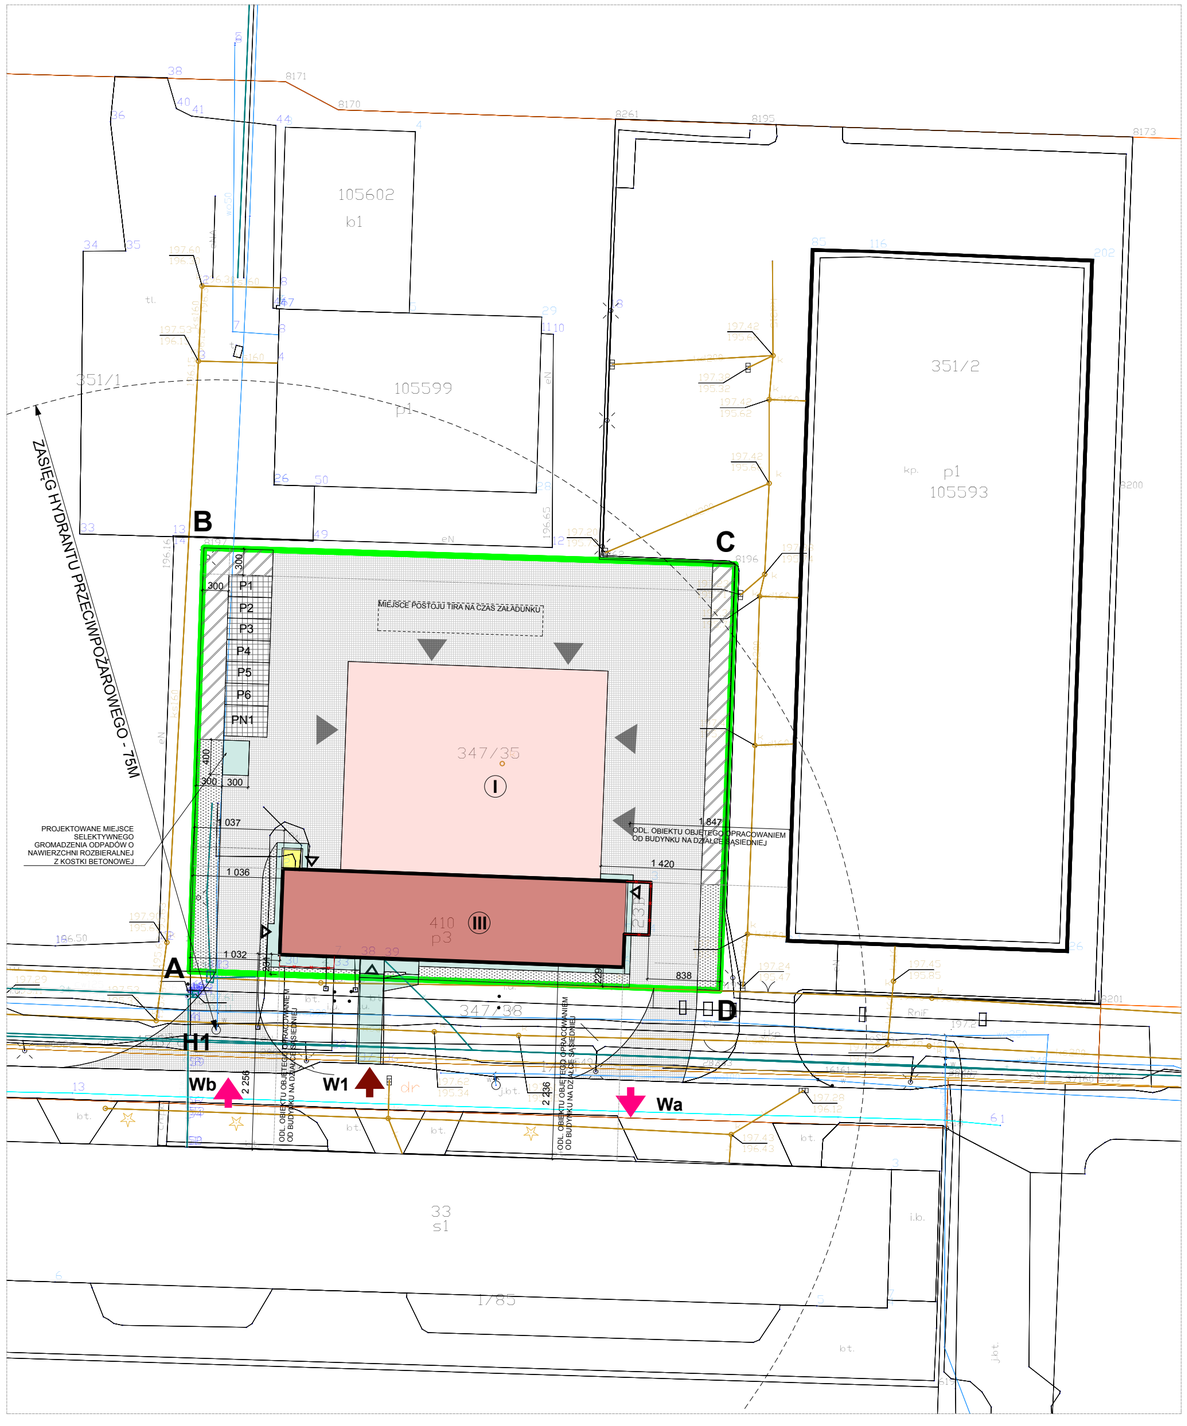

LEGENDA

- **A - D** — GRANICE DZIAŁKI 347/35 OBRĘB 199
- ISTNIEJĄCY BUDYNEK - OBJĘTY ZAKRESEM OPRACOWANIA
- **W1** — ISTNIEJĄCE DOJŚCIE DO BUDYNKU - PRZEZNACZONE DO PRZEBUDOWY
- ISTNIEJĄCE I PROJEKTOWANE WEJŚCIA DO BUDYNKU
- **H1** — ISTNIEJĄCY HYDRANT P. POŻAROWY
- PROJEKTOWANY DŹWIG OSOBOWY ZEWNĘTRZNY
- ISTNIEJĄCE ELEMENTY BUDYNKU PRZEZNACZONE DO LIKWIDACJI
- PROJEKTOWANA HALA MAGAZYNOWA
- PROJEKTOWANE DROGI DOJAZDOWE I PLACE MANEWROWE O NAWIERZCHNI BETONOWEJ
- PROJEKTOWANE NAWIERZCHNIE ROZBIERALNE Z KOSTKI BETONOWEJ GR. 6 CM, DOJŚCIA I OPASKA WOKÓŁ BUDYNKU
- PROJEKTOWANE UTWARDZENIE Z KOSTKI BRUKOWEJ - NAWIERZCHNIA MIEJSC POSTOJOWYCH
- PROJEKTOWANE UTWARDZENIE Z BETONOWEJ KRATY AŻUROWEJ
- PROJEKTOWANE TERENY ZIELONE - ZAGOSPODAROWANE W FORMIE TRAWNIKÓW
- PROJEKTOWANE WEJŚCIA DO HALI PRODUKCYJNO - MAGAZYNOWEJ
- **Wa** — PROJEKTOWANY WYJAZD Z TERENU INWESTYCJI
- **Wb** — PROJEKTOWANY WJAZD I WYJAZD Z TERENU INWESTYCJI

NAZWA

PRZEBUDOWA I ROZBUDOWA WRAZ ZE ZMIANĄ SPOSOBU UŻYTKOWANIA BUDYNKU NA CELE ADMINISTRACYJNO-SOCJALNE I PRODUKCYJNO-MAGAZYNOWE, DLA ZADANIA INWESTYCYJNEGO PN. "INKUBATOR PRZEDSIĘBIORCZOŚCI III"

LOKALIZACJA INWESTYCJI

Dz. nr 347/35 obr. 199
przy ul. Rozwojowej 23B w Tarnowie

INWESTOR

Tarnowski Klaster Przemysłowy S.A.
ul. Kochanowskiego 32, 33-100 Tarnów

JEDNOSTKA PROJEKTOWA

NATALIA FABER ARCHITEKT
38-246 SZERZYNY 231
TEL. 889 799 232

Projekt jest chroniony prawem autorskim zgodnie z: Art. 1.2 p. 6 ustawy z dnia 4 lutego 1994 r. o prawie autorskim i prawach pokrewnych (Dz. U. Nr 24 poz. 83 z późniejszymi zmianami).

PROJEKTANT
mgr inż. arch. Natalia Faber

Nr. Upr. MPOIA/014/2020
Uprawnienia budowlane w specjalności architektonicznej do projektowania bez ograniczeń

FAZA

KONCEPCJA

CZĘŚĆ

ARCHITEKTURA

RYSUNEK

KONCEPCJA ZAGOSPODAROWANIA TERENU

DATA	SKALA	RYS NR
2022/09	1:500	2.1.