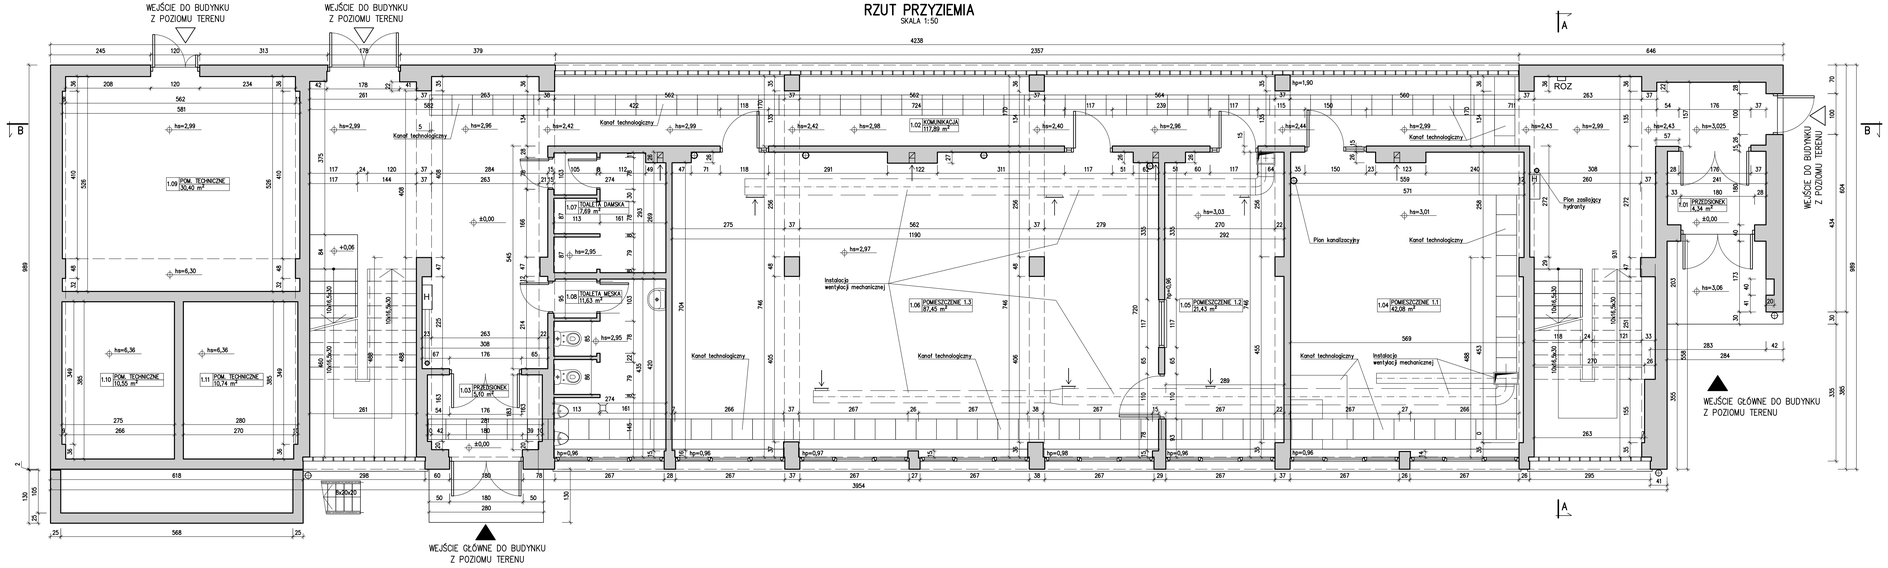

ZESTAWIENIE POWIERZCHNI PRZYZIEMIA

Nr	Nazwa pomieszczenia	[m²]
1.01	PRZEDSIONEK	4,34
1.02	KOMUNIKACJA	117,89
1.03	PRZEDSIONEK	5,10
1.04	POMIESZCZENIE 1.1	42,08
1.05	POMIESZCZENIE 1.2	21,43
1.06	POMIESZCZENIE 1.3	87,45
1.07	TOALETA DAMSKA	7,69
1.08	TOALETA MĘSKA	11,63
1.09	POM. TECHNICZNE	30,40
1.10	POM. TECHNICZNE	10,55
1.11	POM. TECHNICZNE	10,74
	Razem:	349,30

Uwagi:

1. Wymiary podano w [cm], poziomy w [m].
2. Za poziom ±0,00m przyjęto poziom posadzki przyziemia.

NAZWA:

PRZEBUDOWA I ROZBUDOWA WRAZ ZE ZMIANĄ SPOSOBU UŻYTKOWANIA BUDYNKU NA CELE ADMINISTRACYJNO-SOCJALNE I PRODUKCYJNO-MAGAZYNOWE DLA ZADANIA INWESTYCYJNEGO PN. "INKUBATOR PRZEDSIĘBIORCZOŚCI III"

LOKALIZACJA INWESTYCJI:

Dz. nr 347/35 obr. 199
przy ul. Rozwojowej 23"B" w Tarnowie

INWESTOR:

Tarnowski Klaster Przemysłowy S.A.
ul. Kochanowskiego 32,
33-100 Tarnów

JEDNOSTKA PROJEKTOWA:

NATALIA FABER ARCHITEKT
38-246 SZERZYNY 231
TEL. 889 799 232

Projekt jest chroniony prawem autorskim zgodnie z: Art. 1.2 p. 6 ustawy z dnia 4 lutego 1994 r. o prawie autorskim i prawach pokrewnych (Dz. U. Nr 24 poz. 83 z późniejszymi zmianami).

PROJEKTANT:
mgr inż. arch. Natalia Faber

Nr upr. MPOD/0142/2020
Uprawnienia budowlane
do projektowania bez ograniczeń
do projektowania bez ograniczeń

FAZA:

KONCEPCJA

CZĘŚĆ:

ARCHITEKTURA

RYSUNEK:

RZUT PARTERU - INWENTARYZACJA

DATA:	SKALA:	RYS. NR:
2022/09	1:50	1.1.