



ELEWACJE  
SKALA 1:100

ELEWACJA POŁUDNIOWA

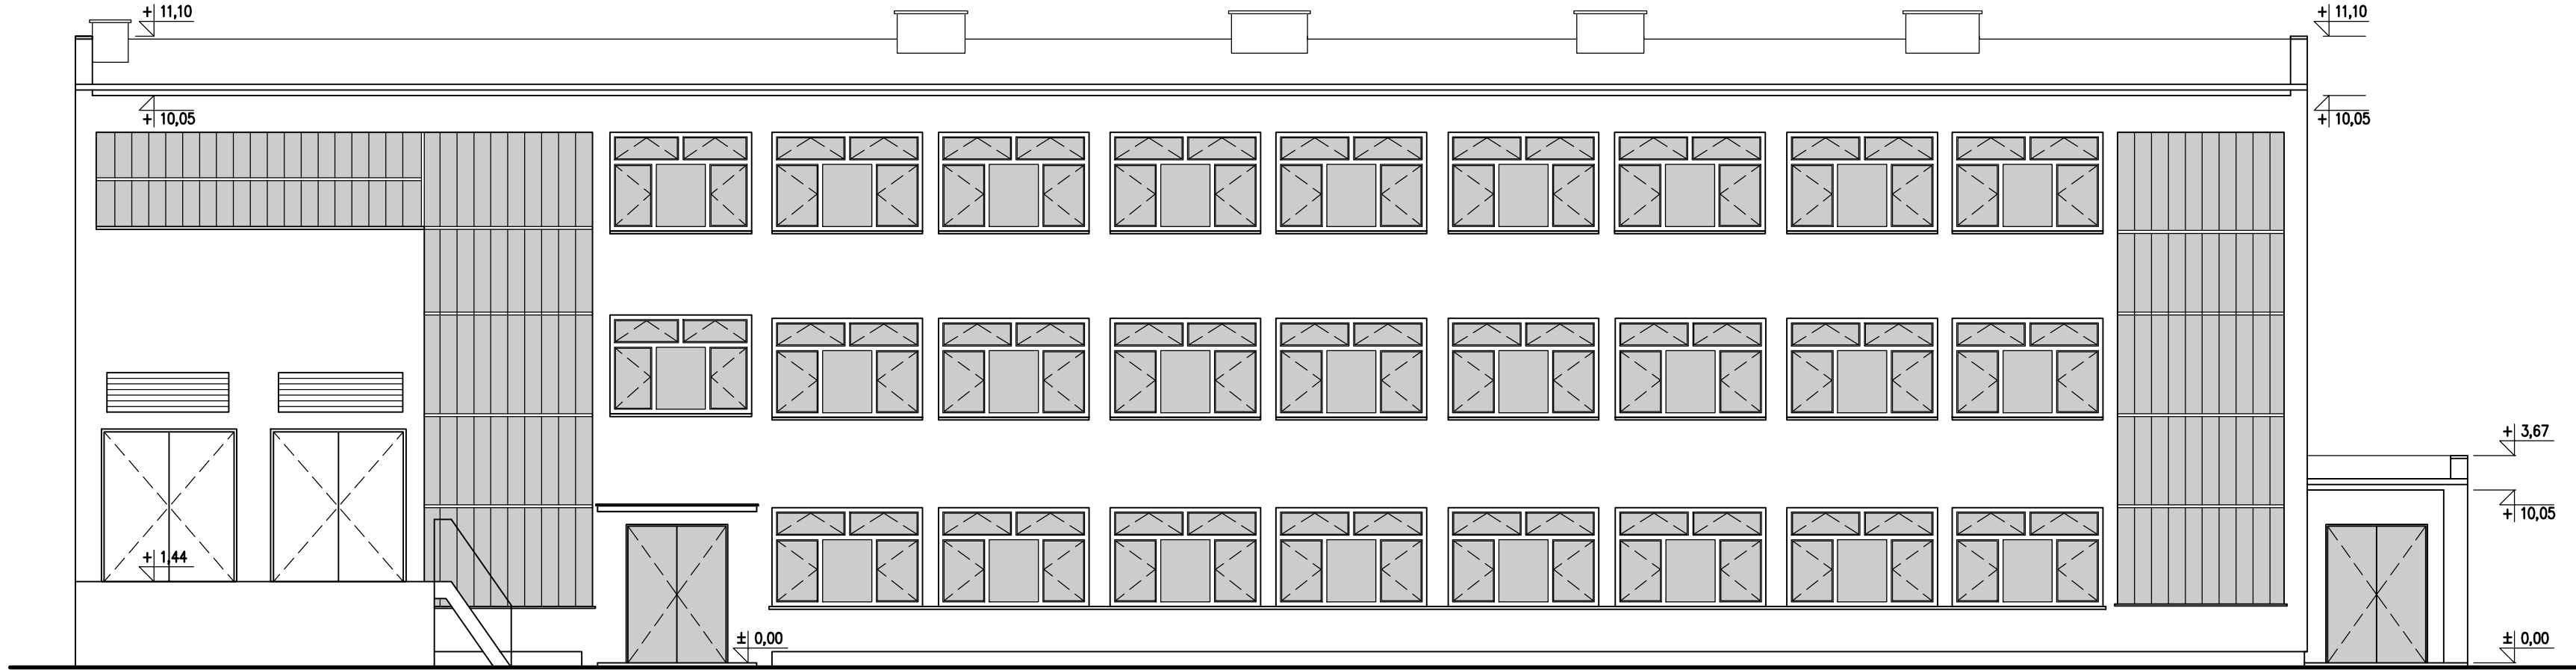


ELEWACJA ZACHODNIA

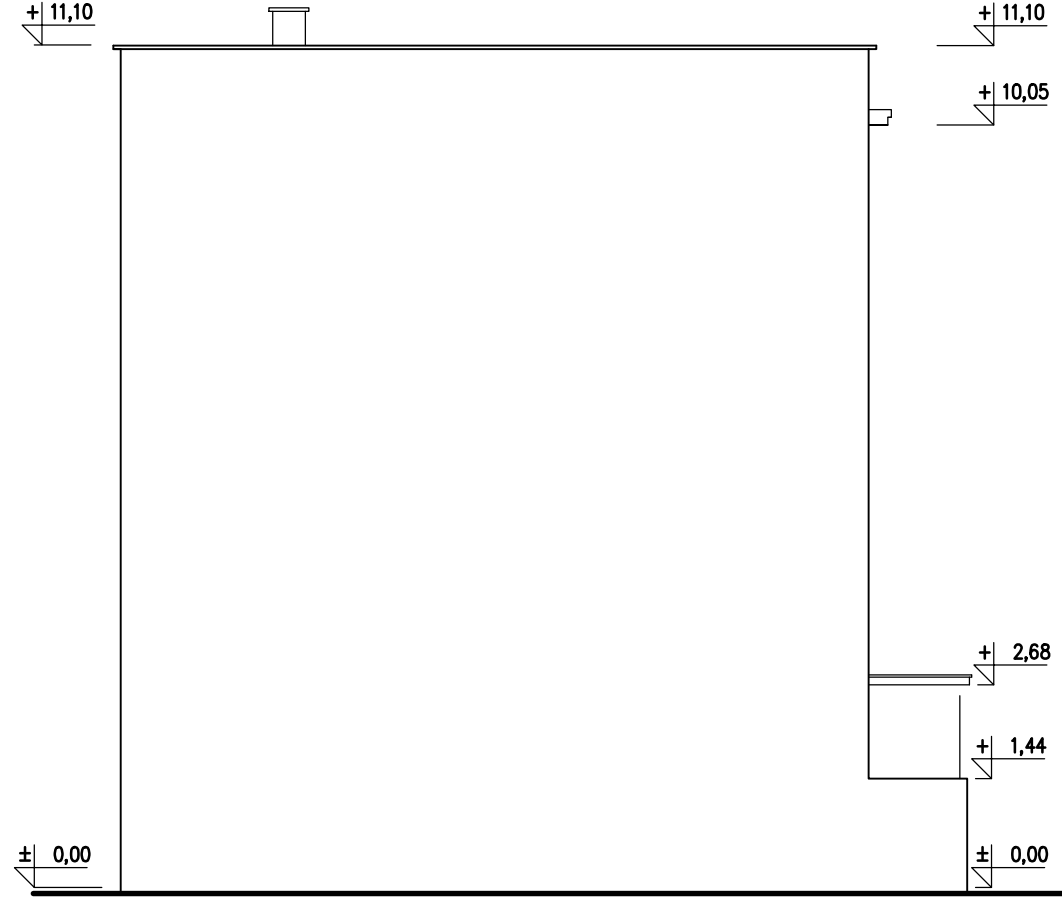


Uwagi:

- Wymiary podano w [cm], poziomy w [m].
- Za poziom ±0,00m przyjęto poziom posadzki przyziemia.

ELEWACJA PÓŁNOCNA

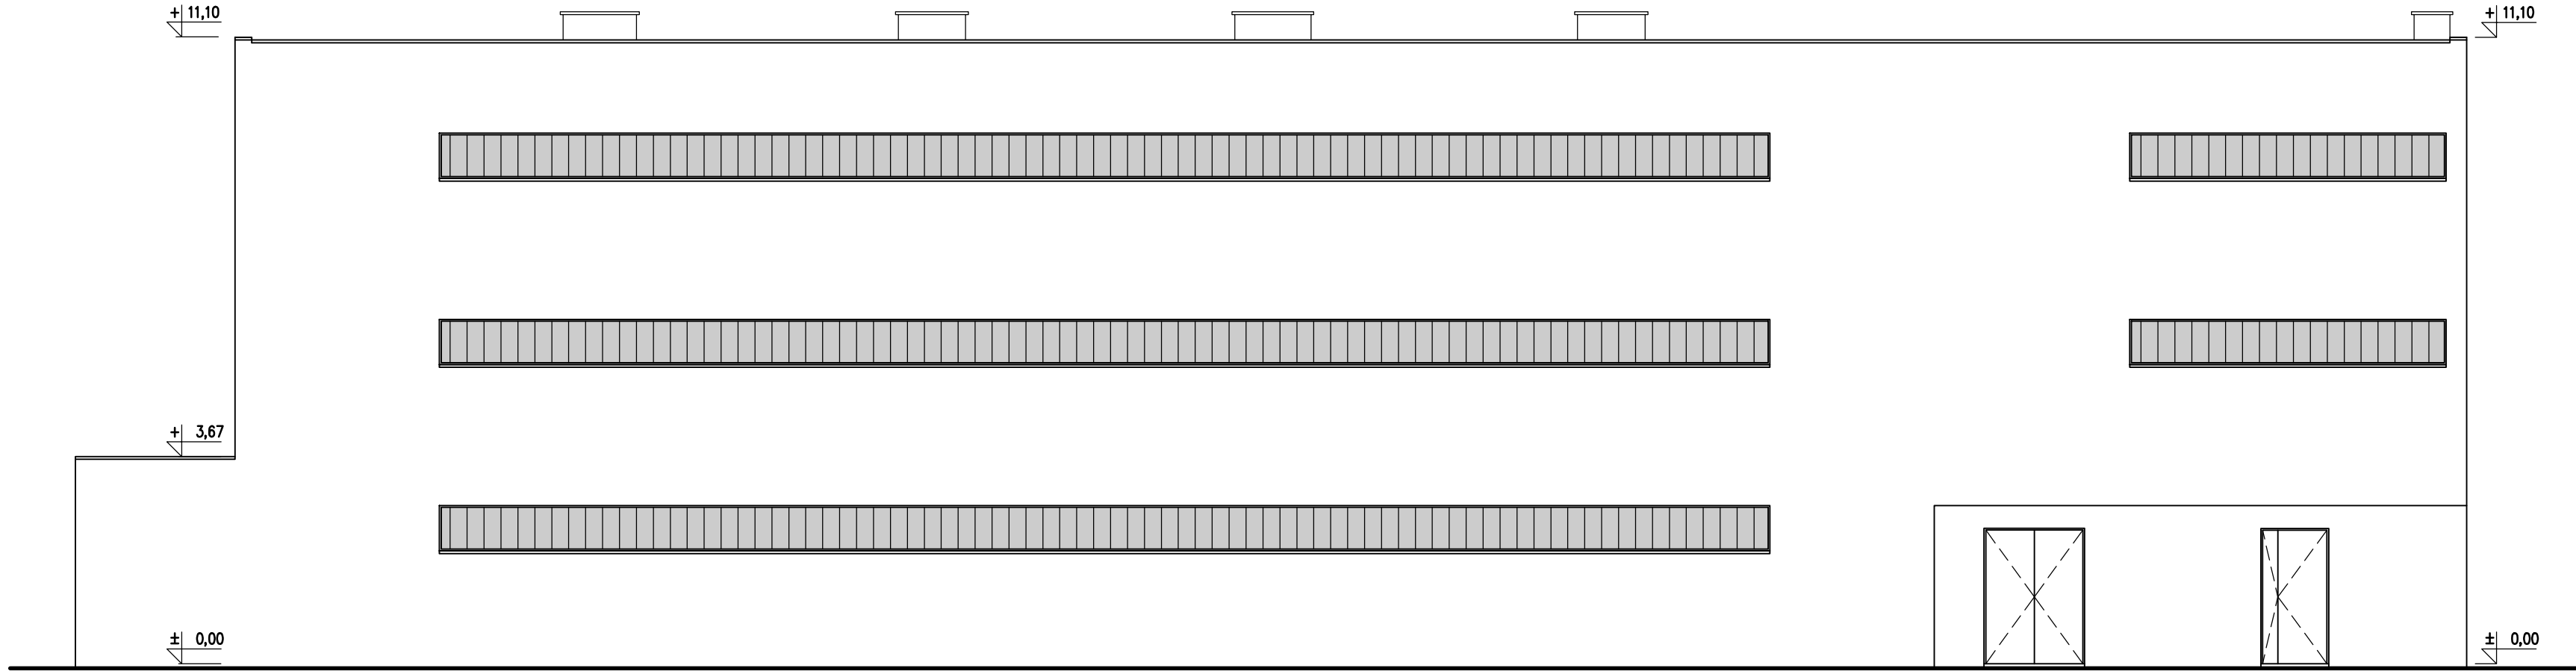

ELEWACJA WSCHODNIA

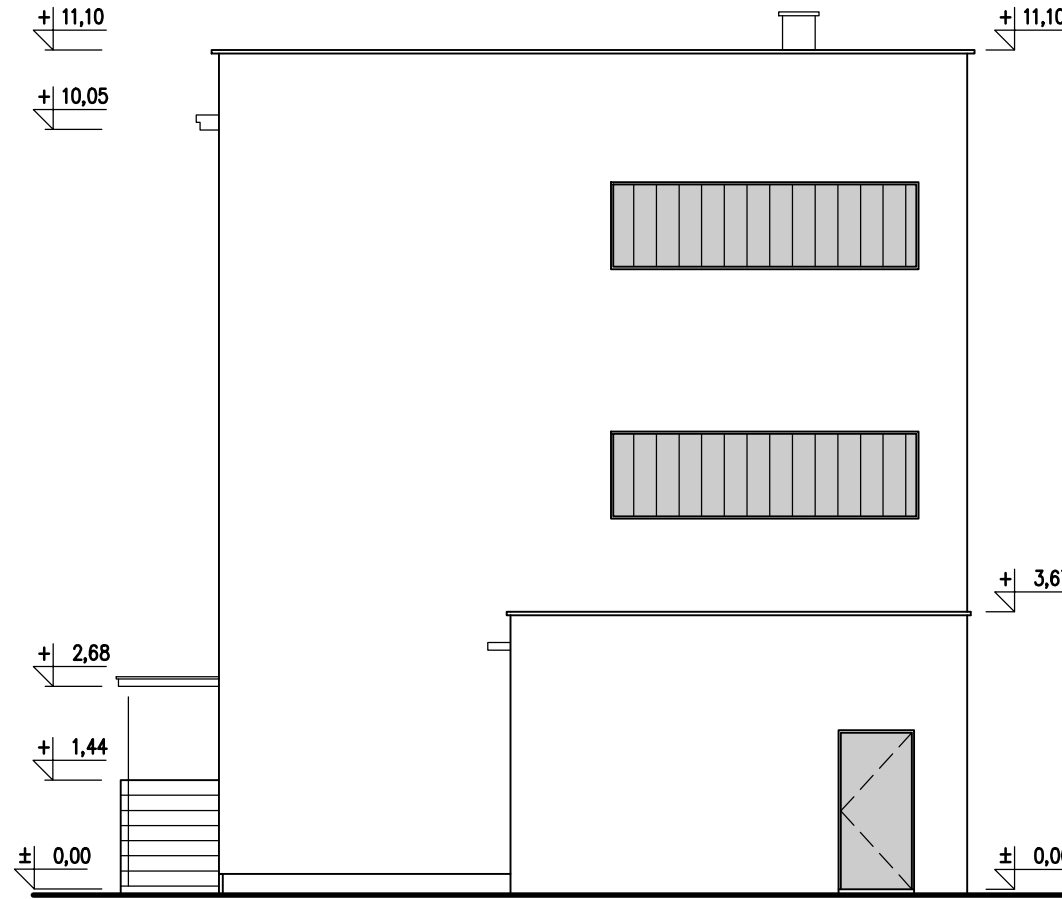

PRZEBUDOWA I ROZBUDOWA  
WRAZ ZE ZMIANĄ SPOSOBU  
UŻYTKOWANIA BUDYNKU  
NA CELE ADMINISTRACYJNO-SOCJALNE  
I PRODUKCYJNO-MAGAZYNOWE  
DLA ZADANIA INWESTYCYJNEGO  
PN. "INKUBATOR PRZEDSIĘBIORCZOŚCI III"

LOKALIZACJA INWESTYCJI:

Dz. nr 347/35 obr. 199  
przy ul. Rozwójowej 23”B” w Tarnowie

INWESTOR:

Tarnowski Kłaster Przemysłowy S.A.  
ul. Kochanowskiego 32,  
33–100 Tarnów

JEDNOSTKA PROJEKTOWA:

NATALIA FABER ARCHITEKT  
38-246 SZERZYNY 231  
TEL. 889 799 232

Projekt jest chroniony prawem autorskim zgodnie z: Art. 1.2 p. 6  
ustawy z dnia 4 lutego 1994 r. o prawie autorskim i prawach  
pokrewnych (Dz. U. Nr 24 poz. 83 z późniejszymi zmianami).

PROJEKTANT:  
mgr inż. arch. Natalia Faber

Nr upr. MPOIA/014/2020  
Uprawnienia budowlane  
w specjalności architektonicznej  
do projektowania bez ograniczeń

FAZA:

KONCEPCJA

CZĘŚĆ:

ARCHITEKTURA

RYSUNEK:

ELEWACJE - INWENTARYZACJA

DATA:  
2022/09

SKALA:  
1:100

RYS. NR:  
1.6.