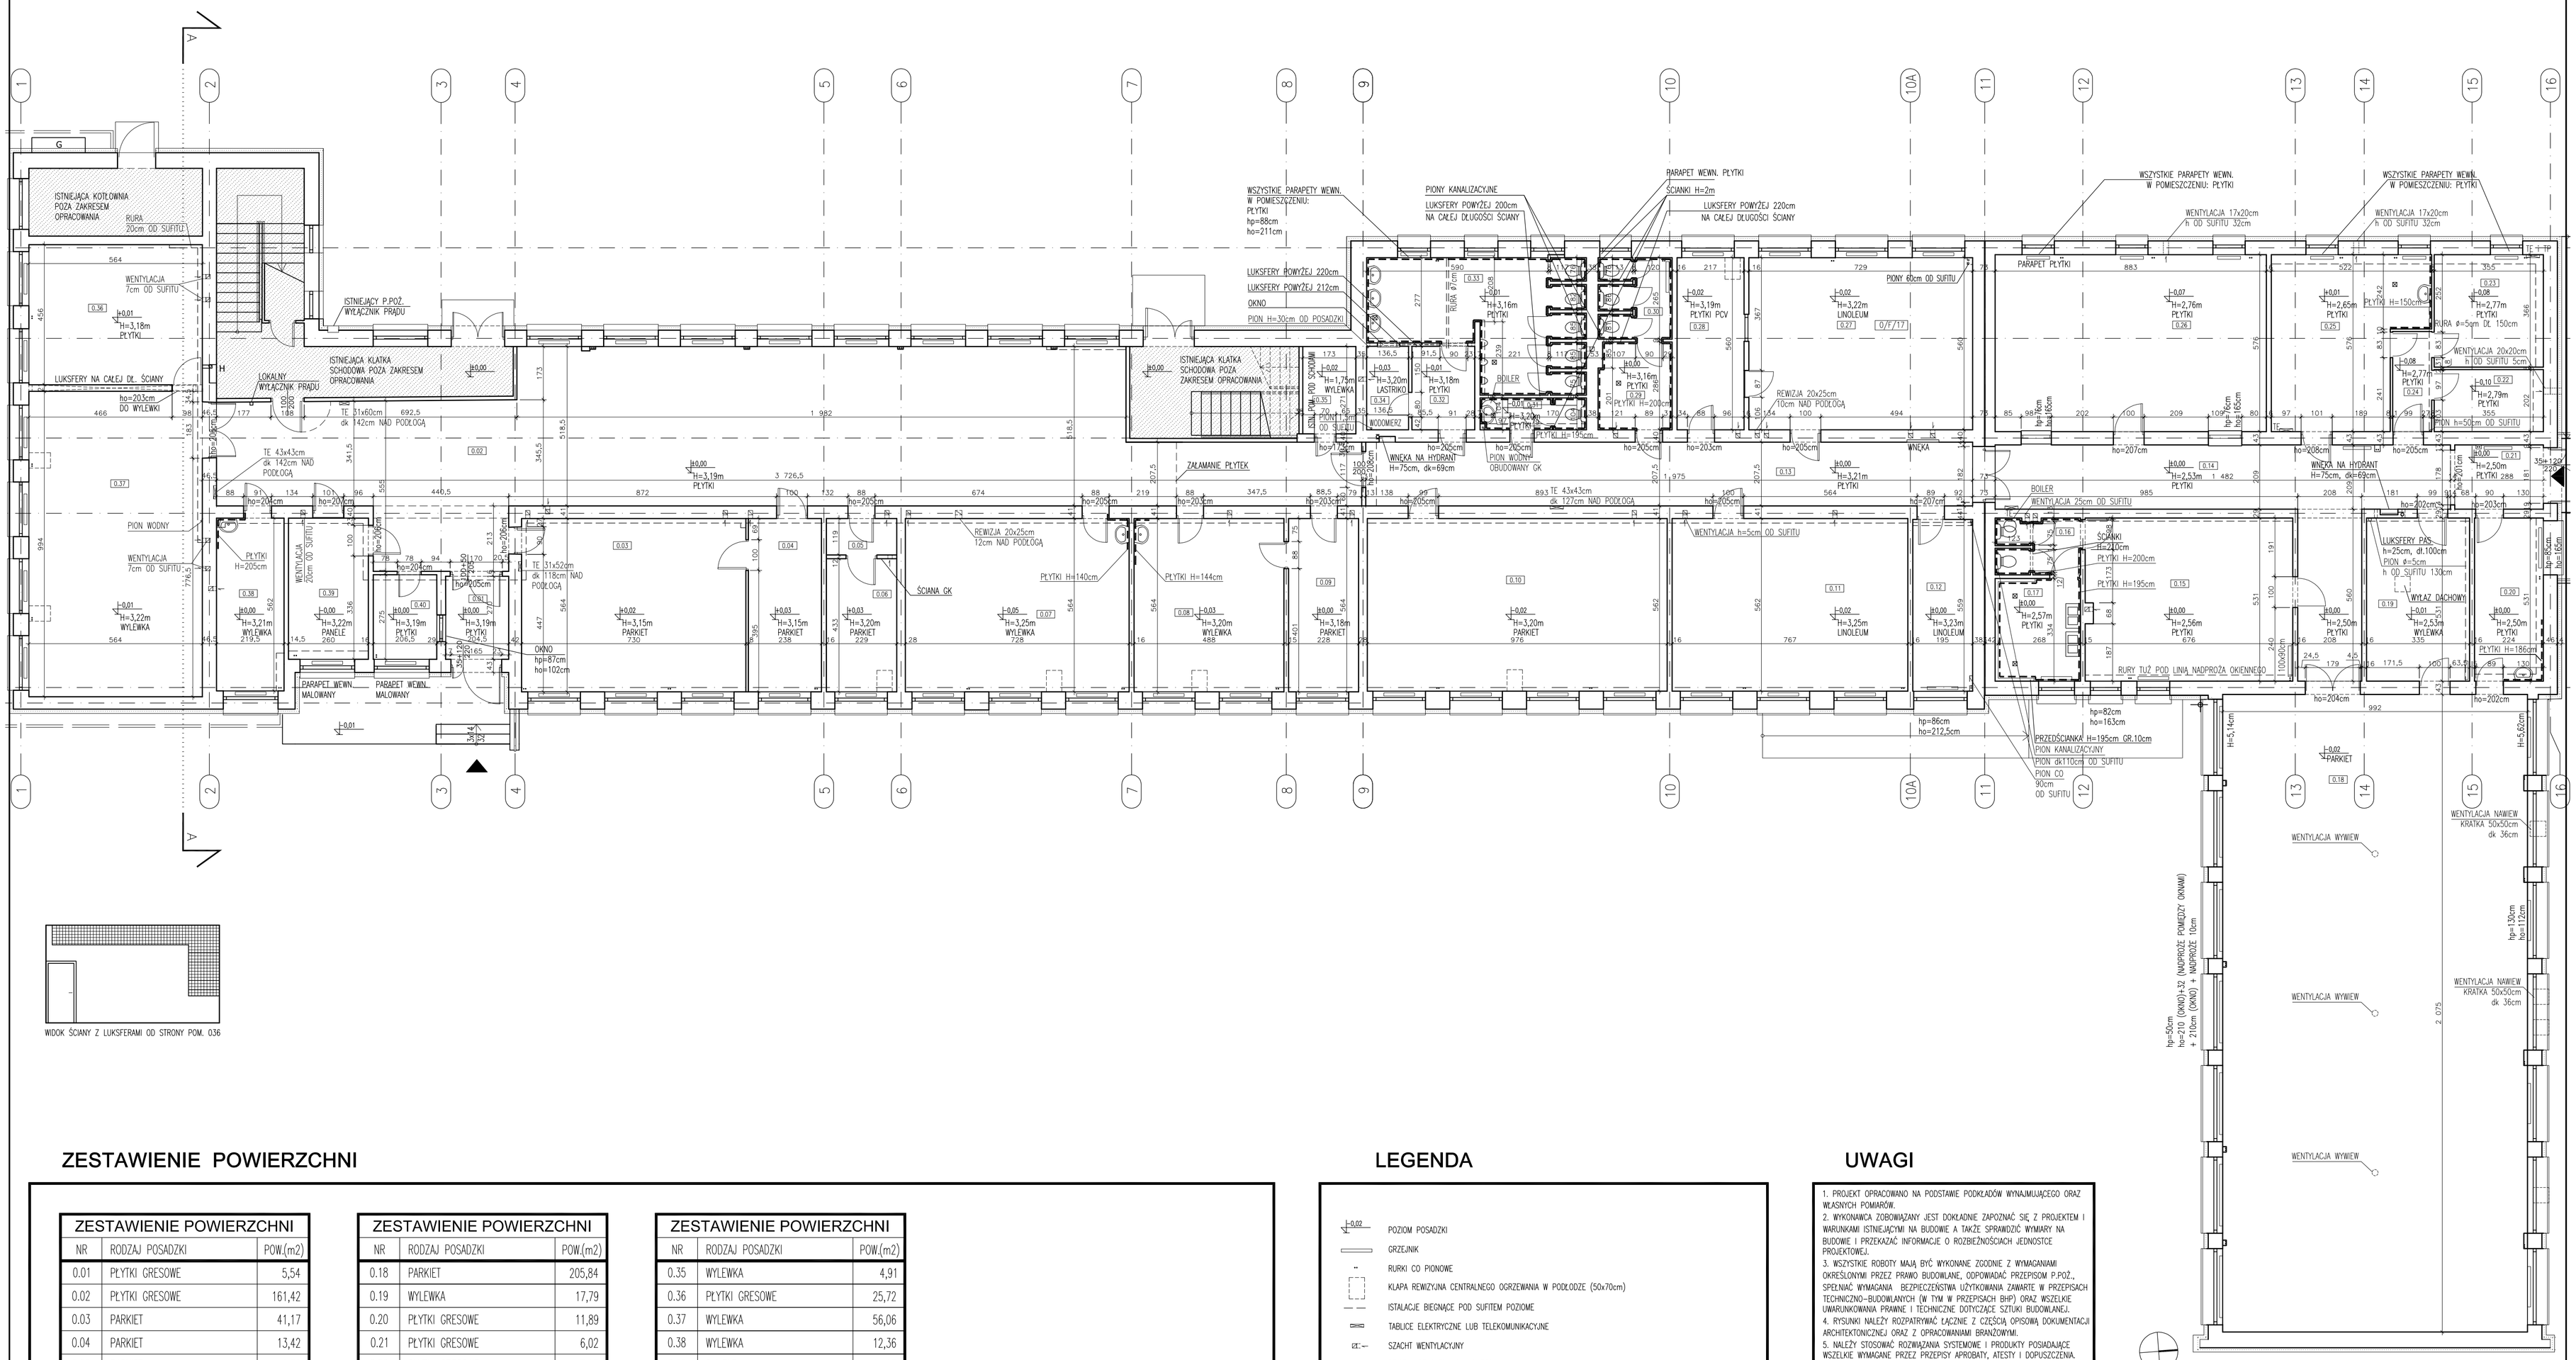

ZESTAWIENIE POWIERZCHNI

ZESTAWIENIE POWIERZCHNI		
NR	RODZAJ POSADZKI	POW.(m2)
0.01	PŁYTKI GRESOWE	5,54
0.02	PŁYTKI GRESOWE	161,42
0.03	PARKIET	41,17
0.04	PARKIET	13,42
0.05	PARKIET	2,72
0.06	PARKIET	9,92
0.07	WYLEWKA	41,06
0.08	WYLEWKA	27,52
0.09	PARKIET	12,86
0.10	PARKIET	54,85
0.11	LINOLEUM	43,11
0.12	LINOLEUM	10,90
0.13	PŁYTKI GRESOWE	40,98
0.14	PŁYTKI GRESOWE	42,64
0.15	PŁYTKI GRESOWE	35,71
0.16	PŁYTKI GRESOWE	4,95
0.17	PŁYTKI GRESOWE	8,71

ZESTAWIENIE POWIERZCHNI		
NR	RODZAJ POSADZKI	POW.(m2)
0.18	PARKIET	205,84
0.19	WYLEWKA	17,79
0.20	PŁYTKI GRESOWE	11,89
0.21	PŁYTKI GRESOWE	6,02
0.22	PŁYTKI GRESOWE	7,17
0.23	PŁYTKI GRESOWE	12,99
0.24	PŁYTKI GRESOWE	4,14
0.25	PŁYTKI GRESOWE	25,56
0.26	PŁYTKI GRESOWE	50,85
0.27	LINOLEUM	40,77
0.28	PŁYTKI GRESOWE	12,21
0.29	PŁYTKI GRESOWE	6,77
0.30	PŁYTKI GRESOWE	6,10
0.31	PŁYTKI GRESOWE	3,56
0.32	PŁYTKI GRESOWE	5,56
0.33	PŁYTKI GRESOWE	24,98
0.34	LASTRIKO	3,71

ZESTAWIENIE POWIERZCHNI		
NR	RODZAJ POSADZKI	POW.(m2)
0.35	WYLEWKA	4,91
0.36	PŁYTKI GRESOWE	25,72
0.37	WYLEWKA	56,06
0.38	WYLEWKA	12,36
0.39	PANELE	11,93
0.40	PŁYTKI GRESOWE	5,86
	ŁĄCZNIE POWIERZCHNIA UŻYTKOWA:	1120,23

SUMA POWIERZCHNI UŻYTKOWEJ: 1120,23m2
POWIERZCHNIA CAŁKOWITA: 1291,46m2
POWIERZCHNIA ZABUDOWY: 1442,46m2

LEGENDA

- POZIOM POSADZKI
- GRZEJNIK
- RURKI CO PIONOWE
- KLAPA REWIZYJNA CENTRALNEGO OGRZEWANIA W PODŁODZE (50x70cm)
- ISTALACJE BIEGNĄCE POD SUFITEM POZIOME
- TABLICE ELEKTRYCZNE LUB TELEKOMUNIKACYJNE
- SZACHT WENTYLACYJNY
- REWIZJA SZACHTU KOMINOWEGO
- H PODŁĄCZENIE POD HYDRANT
- PŁYTKI NA ŚCIANACH (WYS. WG OPISU)
- KRATKA ŚCIEKOWA
- ho WYSOKOŚĆ OTWORU
- hp WYSOKOŚĆ PARAPETU WEWN. NAD POSADZKĄ
- WYKOŃCZENIE WSZYSTKICH PARAPETÓW (OPRÓCZ OPISANYCH): LASTRIKO

UWAGI

1. PROJEKT OPRACOWANO NA PODSTAWIE PODKŁADÓW WYNAJMUJĄCEGO ORAZ WŁASNYCH POMIARÓW.
2. WYKONAWCA ZOBOWIĄZANY JEST DOKŁADNIE ZAPOZNAĆ SIĘ Z PROJEKTEM I WARUNKAMI ISTNIEJĄCYMI NA BUDOWIE A TAKŻE SPRAWDZIĆ WYMIARY NA BUDOWIE I PRZEKAZAĆ INFORMACJE O ROZBIEŻNOŚCIACH JEDNOSTCE PROJEKTOWEJ.
3. WSZYSTKIE ROBOTY MAJĄ BYĆ WYKONANE ZGODNIE Z WYMAGANIAMI OKREŚLONYMI PRZEZ PRAWO BUDOWLANE, ODPOWIADAĆ PRZEPISOM P.POŻ., SPEŁNIAĆ WYMAGANIA BEZPIECZEŃSTWA UŻYTKOWANIA ZAWARTE W PRZEPISACH TECHNICZNO-BUDOWLANYCH (W TYM W PRZEPISACH BHP) ORAZ WSZELKIE UWARUNKOWANIA PRAWNE I TECHNICZNE DOTYCZĄCE SZTUKI BUDOWLANEJ.
4. RYSUNKI NALEŻY ROZPATRYWAĆ ŁĄCZNIE Z CZĘŚCIĄ OPISOWĄ DOKUMENTACJI ARCHITEKTONICZNEJ ORAZ Z OPRACOWANIAMI BRANŻOWYMI.
5. NALEŻY STOSOWAĆ ROZWIĄZANIA SYSTEMOWE I PRODUKTY POSIADAJĄCE WSZELKIE WYMAGANE PRZEZ PRZEPISY APROBATY, ATESTY I DOPUSZCZENIA.

JEDNOSTKA PROJEKTOWA
BB - ARCHITEKCI BEATA BORÓWKA- PAŁĘGA
Kraków 30-638
ul. Włoska 8a/23

Inwestor: Tarnowski Klaster Przemysłowy S.A. ul. Słowackiego 12 33-100 Tarnów, Polska	Treść rysunku: INWENTARYZACJA		Skala: 1 :100
Obiekt: ZMIANA SPOSOBU UŻYTKOWANIA CZĘŚCI ISTNIEJĄCEGO BUDYNKU BIUROWEGO (PARTERU) NA CENTRUM FITNESS ORAZ PRZEBUDOWA PARTERU WRAZ Z WEWN. INSTALACJAMI ELEKTRYKI, WOD. - KAN, WENT. MECH. I KLIMATYZACJI DZ. NR 304 / 23, OBR. 199 UL. KOCHANOWSKIEGO 32, TARNÓW	Funkcja	Nazwisko	Podpis
	Projektant: Nr uprawnień	mgr inż. arch. Beata Borówka-Pałęga Nr Upr. 44/04/SLOKK/II	
	Sprawdził: Nr uprawnień	mgr inż. arch. Kazimiera Bugajska Nr Upr. MPOIA/019/2005;	
Branża: ARCHITEKTURA	Opracował:	mgr inż. arch. Maia Bujak-Grzywa	
Faza: PROJEKT BUDOWLANO - WYKONAWCZY	Data : XII 2017	Numer rysunku	A1

NINIEJSZY PROJEKT JEST CHRONIONY PRAWEM AUTORSKIM. RYSUNEK ANI ŻADEN JEGO FRAGMENT NIE MOGĄ BYĆ REPRODUKOWANE