


LEGENDA


- ELEMENTY ISTNIEJĄCE - POZOSTAWIONE DO ZACHOWANIA OZNACZONO KOLOREM SZARYM I CZARNYM
- ELEMENTY ISTNIEJĄCE - PRZEZNACZONE DO WYBURZENIA OZNACZONO KOLOREM BRĄZOWYM
- ELEMENTY PROJEKTOWANE - OZNACZONO KOLOREM CZERWONYM

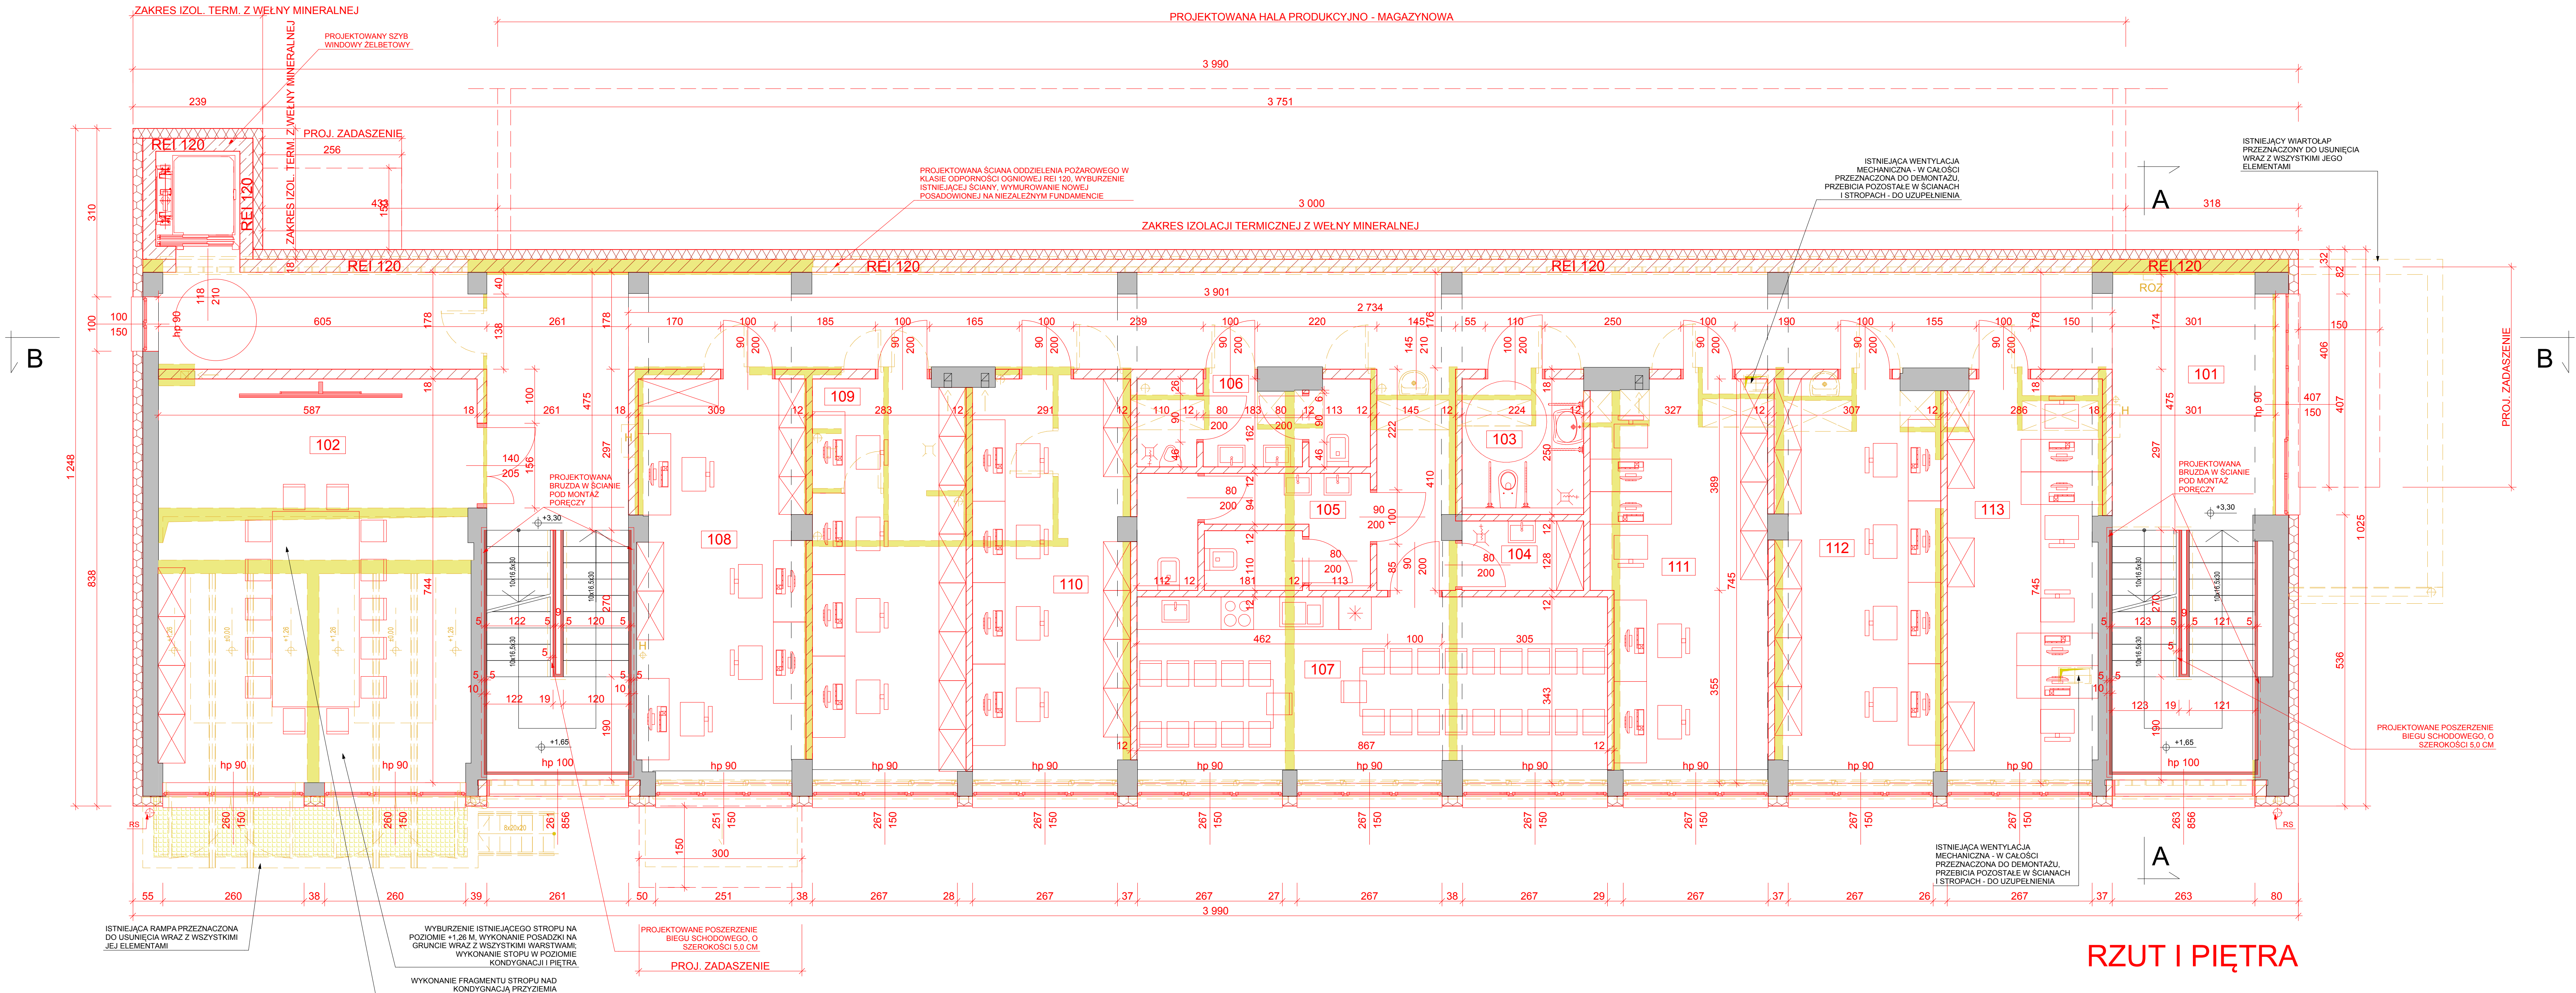

RZUT I PIĘTRA

I PIĘTRO		
NR POM.	NAZWA POM.	POW. [M2]
101	KOMUNIKACJA	90,5
102	SALA KONFERENCYJNA	43,0
103	WC. NIEPEŁN.	5,6
104	POM. PORZĄDKOWE	2,9
105	TOALETA DAMSKA	8,9
106	TOALETA MĘSKA	6,6
107	JADALNIA	29,5
108	POM. BIUROWE NR 1	22,7
109	POM. BIUROWE NR 2	20,9
110	POM. BIUROWE NR 3	21,4
111	POM. BIUROWE NR 4	22,6
112	POM. BIUROWE NR 5	22,4
113	POM. BIUROWE NR 6	20,7
POW. UŻYTKOWA I PIĘTRA		317,7 m2

II PIĘTRO		
NR POM.	NAZWA POM.	POW. [M2]
201	KOMUNIKACJA	92,4
202	POM. BIUROWE NR 7	21,8
203	POM. BIUROWE NR 8	20,0
204	WC. NIEPEŁN.	5,4
205	POM. PORZĄDKOWE	2,6
206	TOALETA DAMSKA	9,2
207	TOALETA MĘSKA	7,1
208	JADALNIA	29,0
209	POM. BIUROWE NR 1	20,3
210	POM. BIUROWE NR 2	22,5
211	POM. BIUROWE NR 3	20,7
212	POM. BIUROWE NR 4	22,4
213	POM. BIUROWE NR 5	21,3
214	POM. BIUROWE NR 6	21,4
POW. UŻYTKOWA II PIĘTRA		316,1 m2

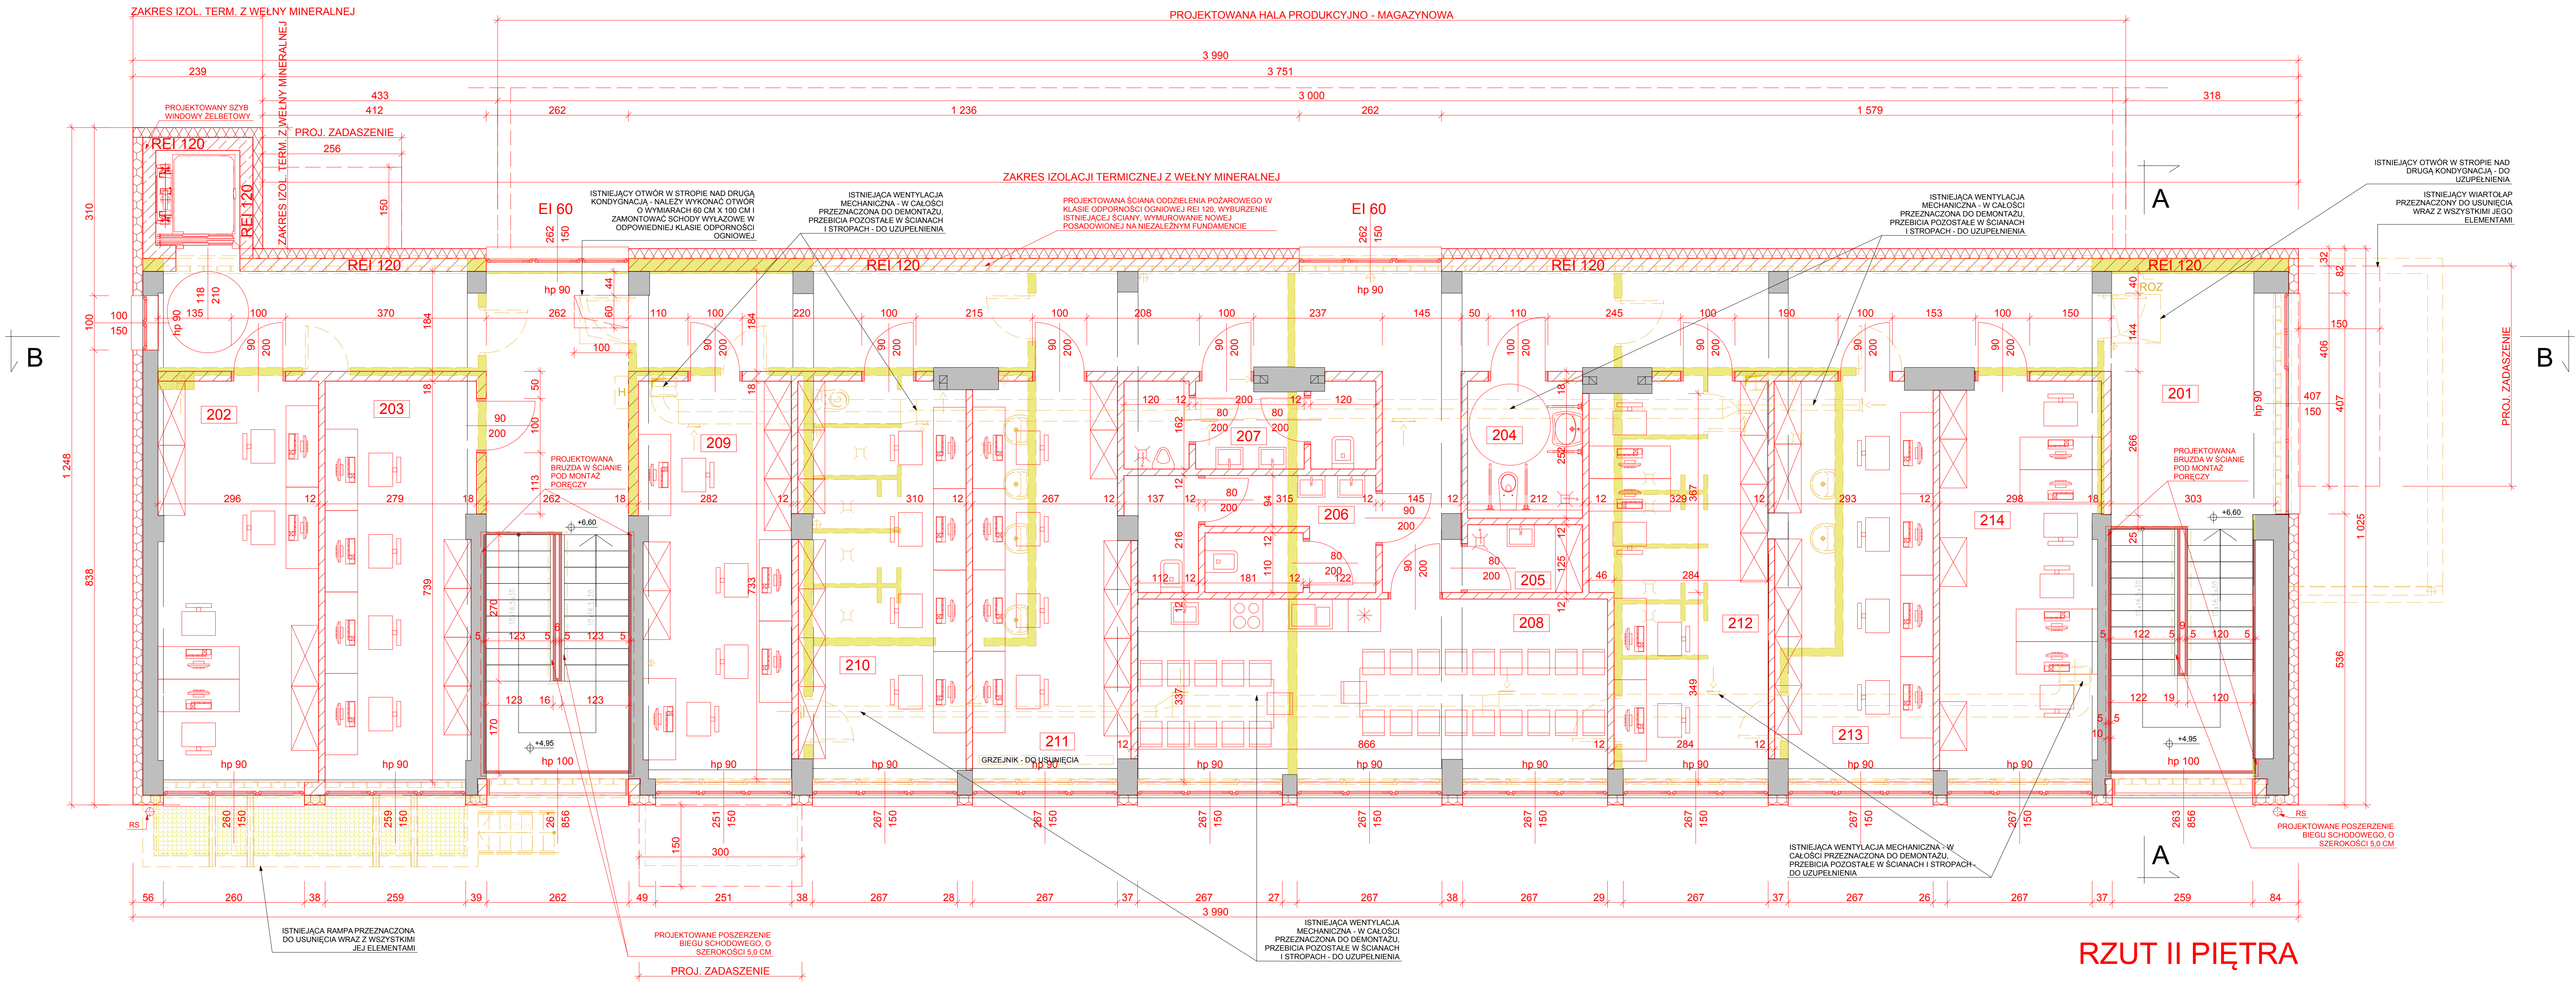

RZUT II PIĘTRA

NAZWA

PRZEBUDOWA I ROZBUDOWA WRAZ ZE ZMIANĄ SPOSÓBU UŻYTKOWANIA BUDYNKU NA CELE ADMINISTRACYJNO - SOCJALNE I PRODUKCYJNO - MAGAZYNOWE, DLA ZADANIA INWESTYCYJNEGO PN "INKUBATOR PRZEDSIĘBIORCZOŚCI III"

Dz. nr 347/95 obr. 199 przy ul. Rozwójowej 238 w Tarnowie

INWESTOR

Tarnowski Kłaster Przemysłowy S.A.  
ul. Kochanowskiego 32, 33-100 Tarnów

JEKOSTOJA PROJEKTOWA

NATALIA FABER ARCHITEKT  
38-246 SZCZECYN 231  
TEL. 889 799 232

Projekt jest chroniony prawem autorskim zgodnie z: Art. 1, 2 p. 6 ustawy z dnia 4 lutego 1994 r. o prawie autorskim i prawach pokrewnych (Dz. U. Nr 24 poz. 83 z późniejszymi zmianami).

PROJEKTOWAŁ

mgr inż. arch. Natalia Faber

FAZA

KONCEPCJA

CZĘŚĆ

ARCHITEKTURA

WYKREŚ

RZUT I I II PIĘTRA

DATA

2022/09

SKALA

1:50

WYS. NIE

3,2