


RZUT I PIĘTRA
SKALA 1:50

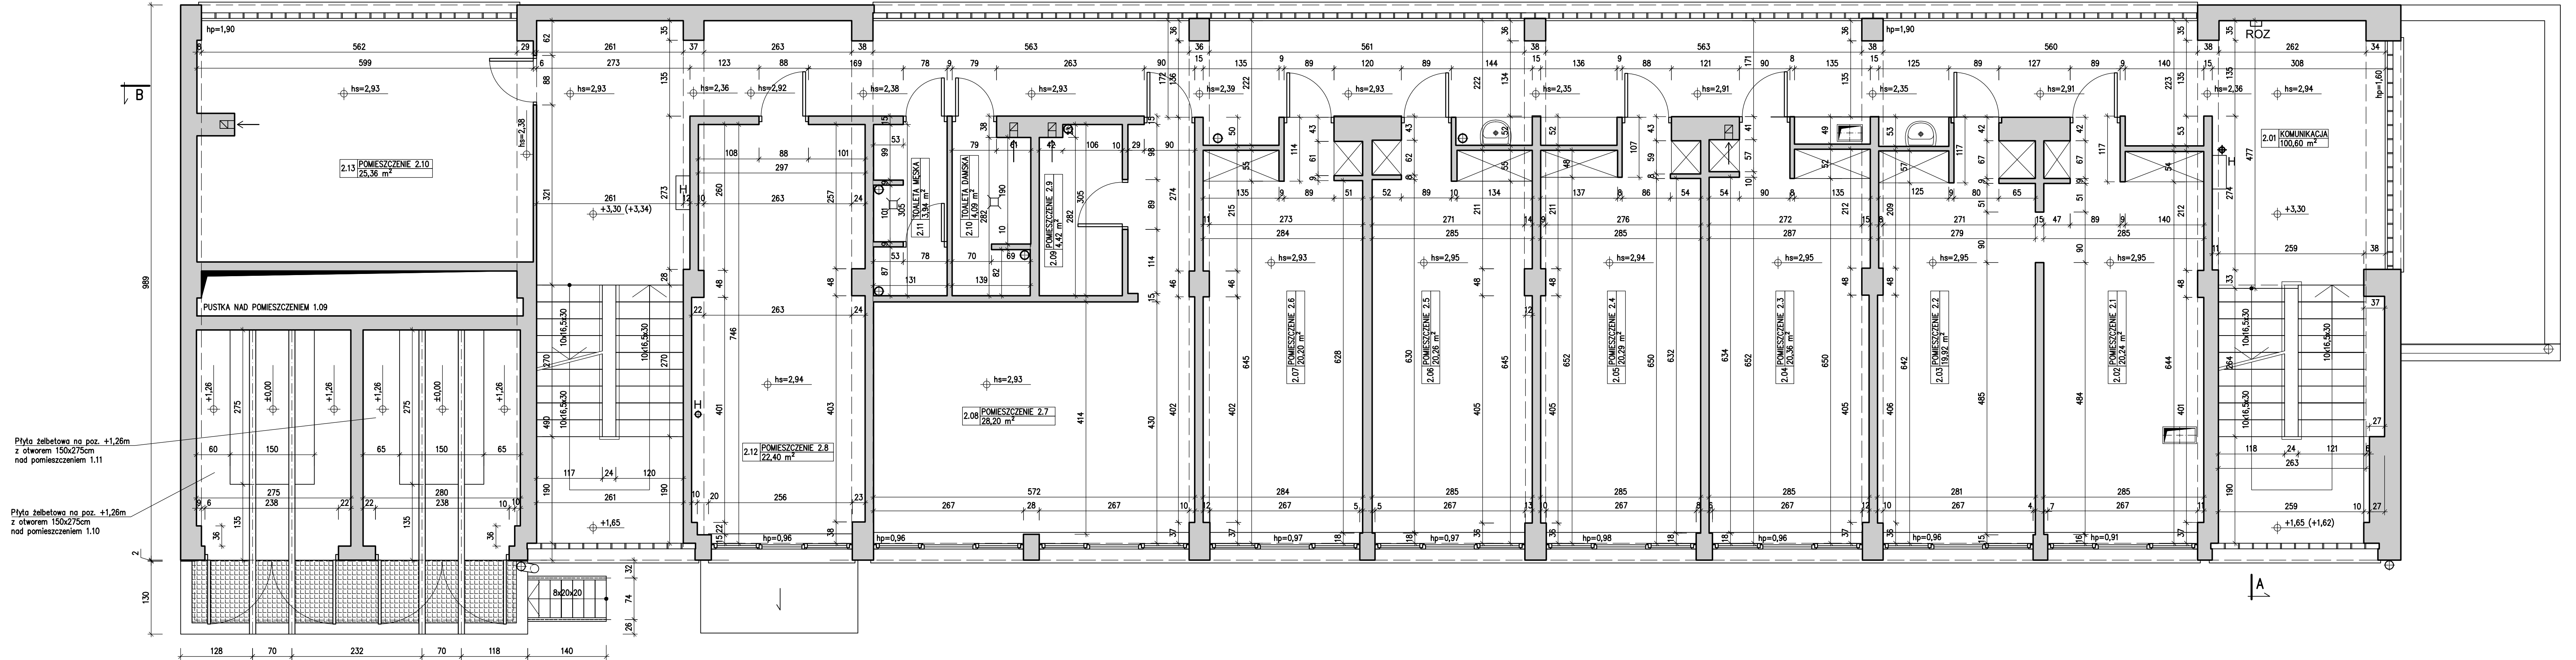

ZESTAWIENIE POWIERZCHNI POZIOMU 1 PIĘTRA

Nr	Nazwa pomieszczenia	[m ²]
2.01	KOMUNIKACJA	100,60
2.02	POMIESZCZENIE 2.1	20,24
2.03	POMIESZCZENIE 2.2	19,92
2.04	POMIESZCZENIE 2.3	20,36
2.05	POMIESZCZENIE 2.4	20,29
2.06	POMIESZCZENIE 2.5	20,26
2.07	POMIESZCZENIE 2.6	20,20
2.08	POMIESZCZENIE 2.7	28,20
2.09	POMIESZCZENIE 2.9	4,42
2.10	TOAleta DAMSKA	4,09
2.11	TOAleta MĘSKA	3,94
2.12	POMIESZCZENIE 2.8	22,40
2.13	POMIESZCZENIE 2.10	25,36
Razem:		310,28

Uwagi:

- Wymiary podane w [cm], poziomy w [m].
- Za poziom $\pm 0,00$ m przyjęto poziom posadzki przyziemia.

NAZWA: PRZEBUDOWA I ROZBUDOWA WRAZ ZE ZMIANĄ SPOSOBU UŻYTKOWANIA BUDYNKU NA CELE ADMINISTRACYJNO-SOCJALNE I PRODUKCYJNO-MAGAZYNOWE DLA ZADANIA INWESTYCYJNEGO PN. "INKUBATOR PRZEDSIĘBIORCZOŚCI III"		
LOKALIZACJA INWESTYCJI: Dz. nr 347/35 obr. 199 przy ul. Rozwójowej 23"B" w Tarnowie		
INWESTOR: Tarnowski Klaster Przemysłowy S.A. ul. Kochanowskiego 32, 33–100 Tarnów		
JEDNOSTKA PROJEKTOWA: NATALIA FABER ARCHITEKT 38-246 SZERZYNY 231 TEL. 889 799 232		
Projekt jest chroniony prawem autorskim zgodnie z: Art. 1.2 p. 6 ustawy z dnia 4 lutego 1994 r. o prawie autorskim i prawach pokrewnych (Dz. U. Nr 24 poz. 83 z późniejszymi zmianami).		
PROJEKTANT: mgr inż. arch. Natalia Faber	Nr upr. MPOIA/014/2020 Uprawnienia budowlane w specjalności architektonicznej do projektowania bez ograniczeń	
FAZA: KONCEPCJA		
CZĘŚĆ: ARCHITEKTURA		
RYSUNEK: RZUT I PIĘTRA - INWENTARYZACJA		
DATA: 2022/09	SKALA: 1:50	RYS. NR: 1.2.